




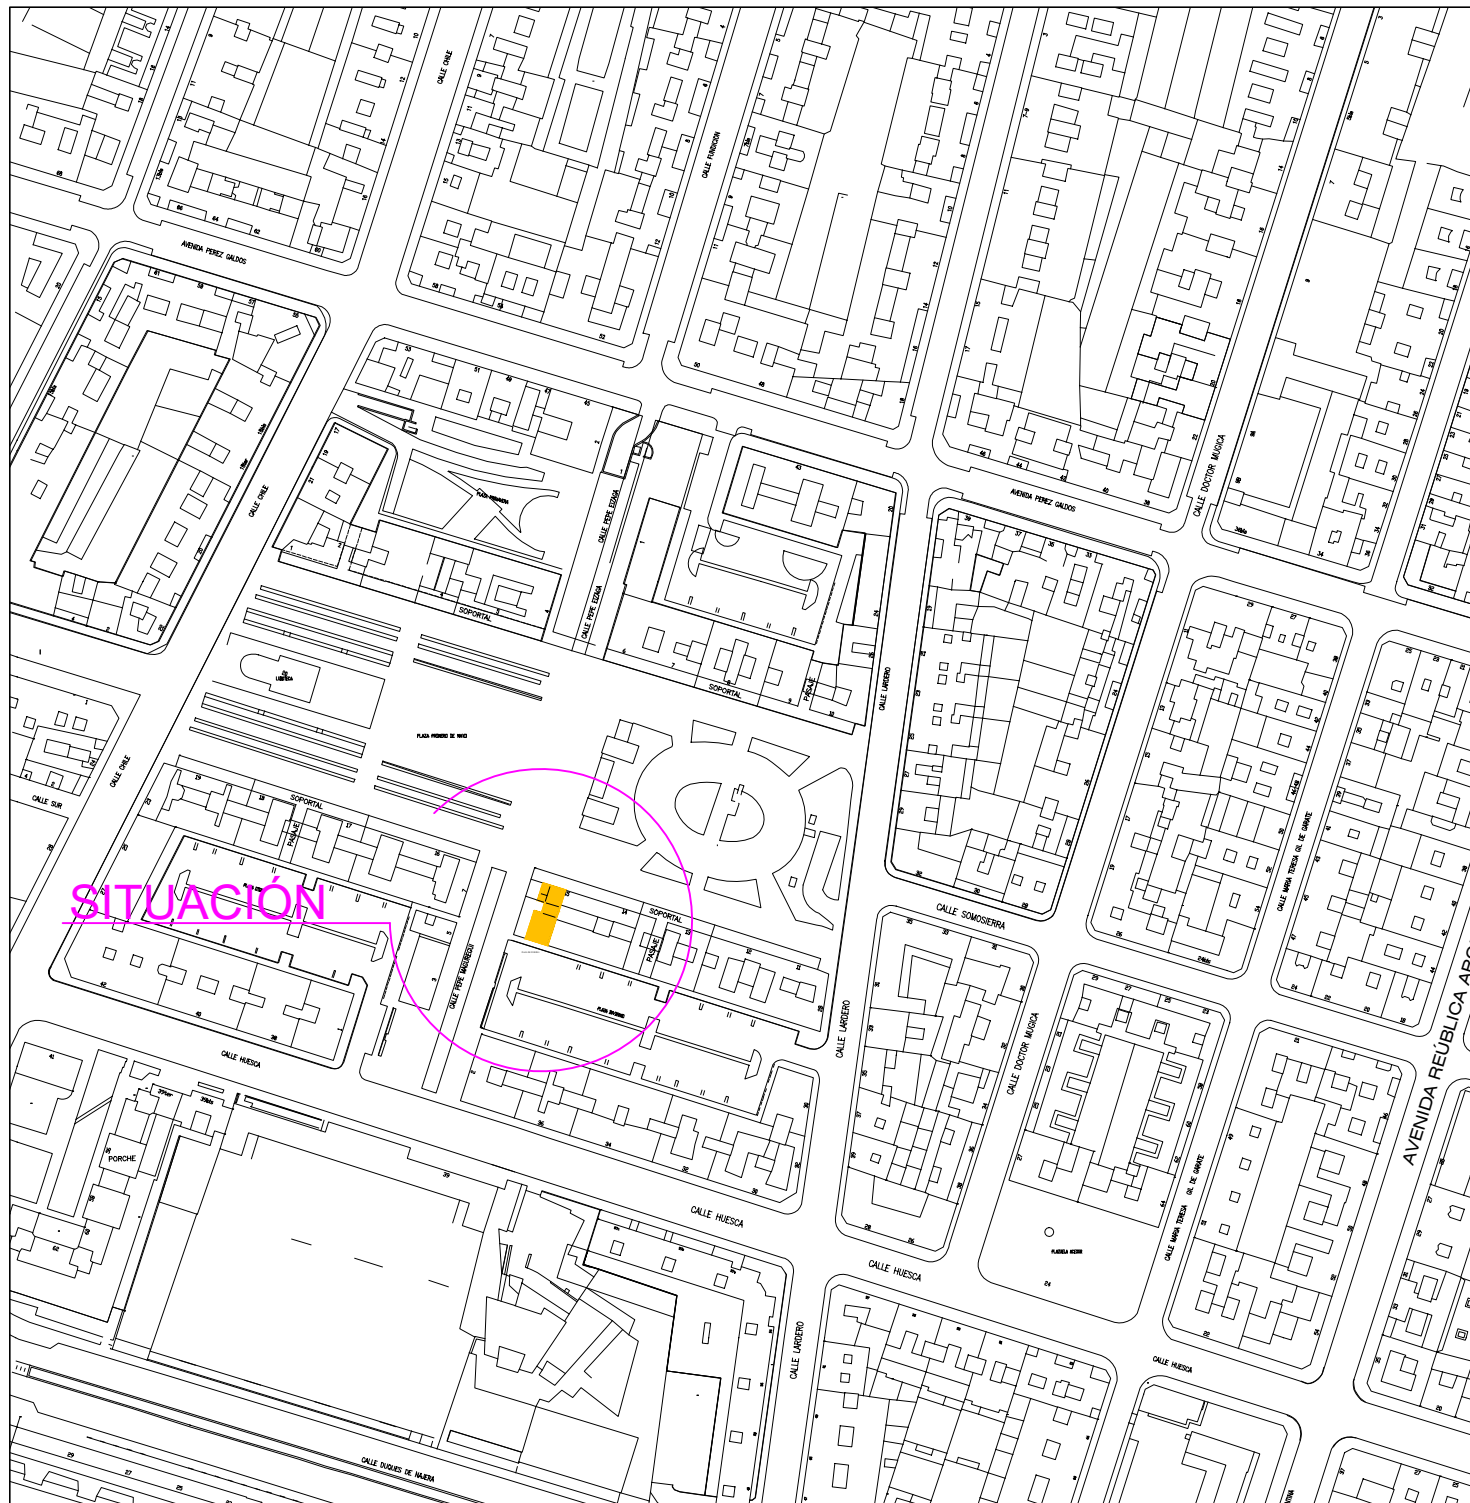

Situación
Esc: 1/2000

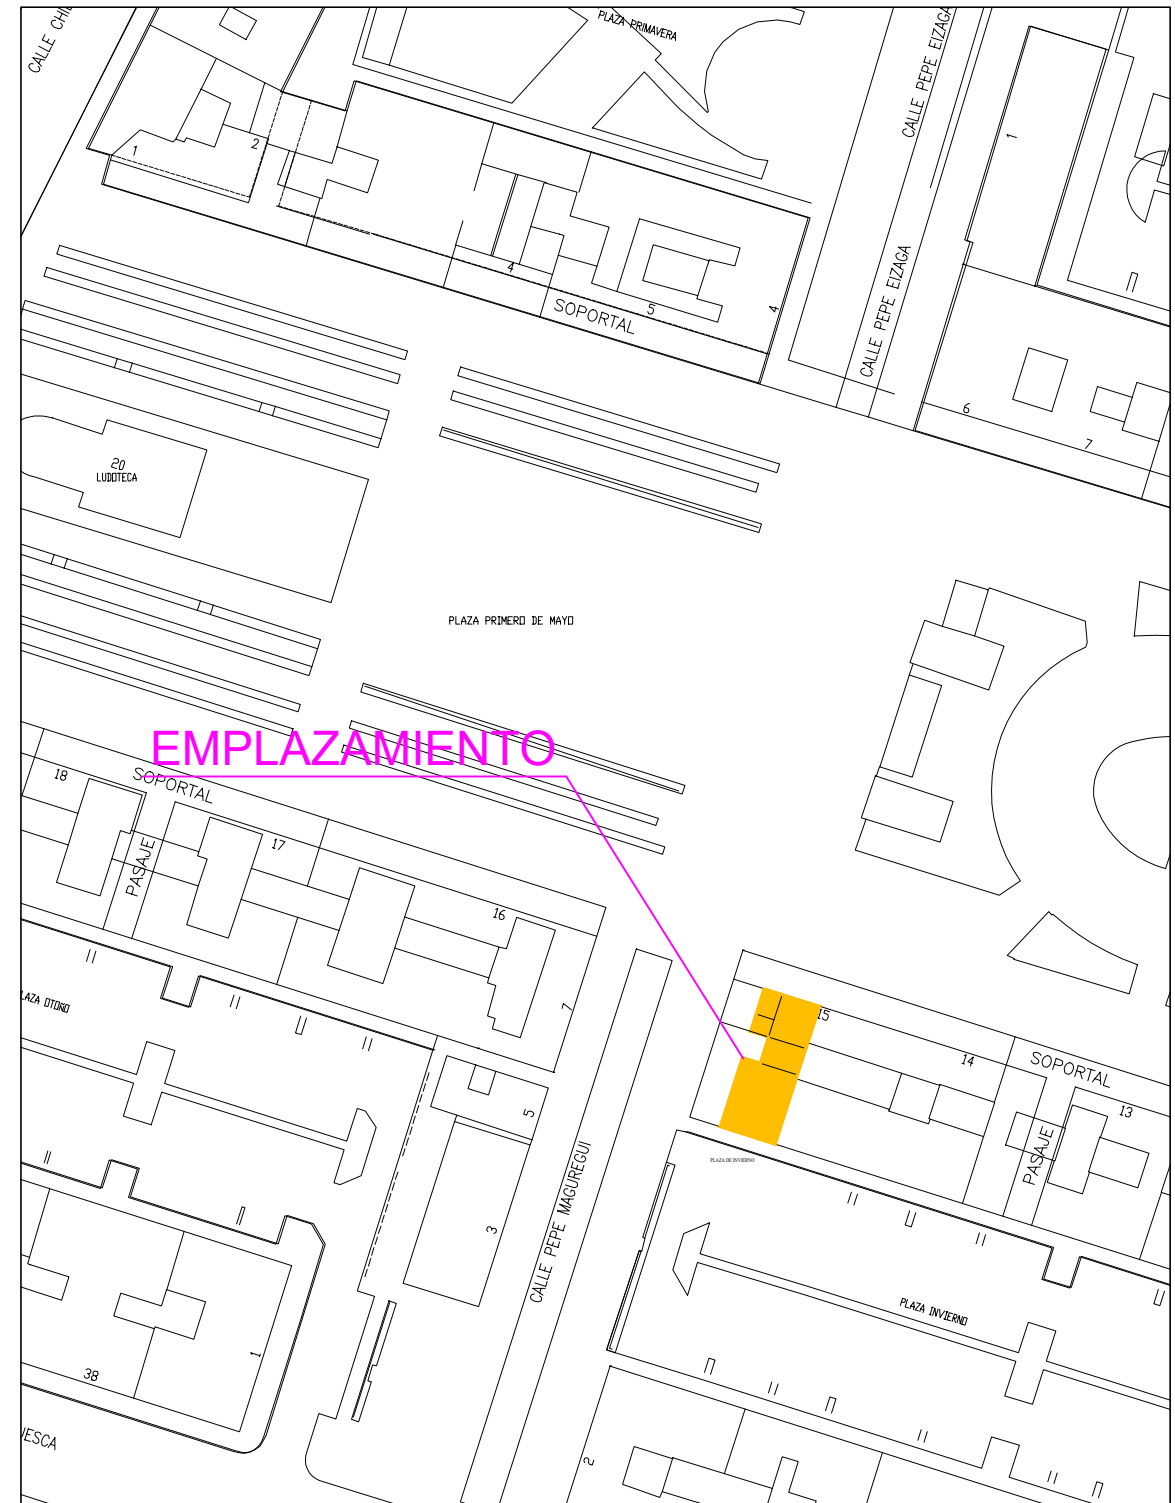

Emplazamiento
Esc: 1/500

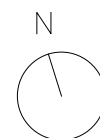

PROYECTO DE ACONDICIONAMIENTO

Proyecto de acondicionamiento de local para cafetería
en Plaza 1 de Mayo, bajo xx, Logroño (La Rioja)

PLANO DE: Situación y emplazamiento

PROMOTOR: NOMBRE DEL PROMOTOR

Logroño, Junio de 2026

ARQ. TÉCNICO: Fernando Ochoa Zaldívar Col.0647 C.O.A.A.T.R.
ARQ. TÉCNICO: David D. Elies Kolmerschlag Col.1230 C.O.A.A.T.R.

01

ESC: 1/50