


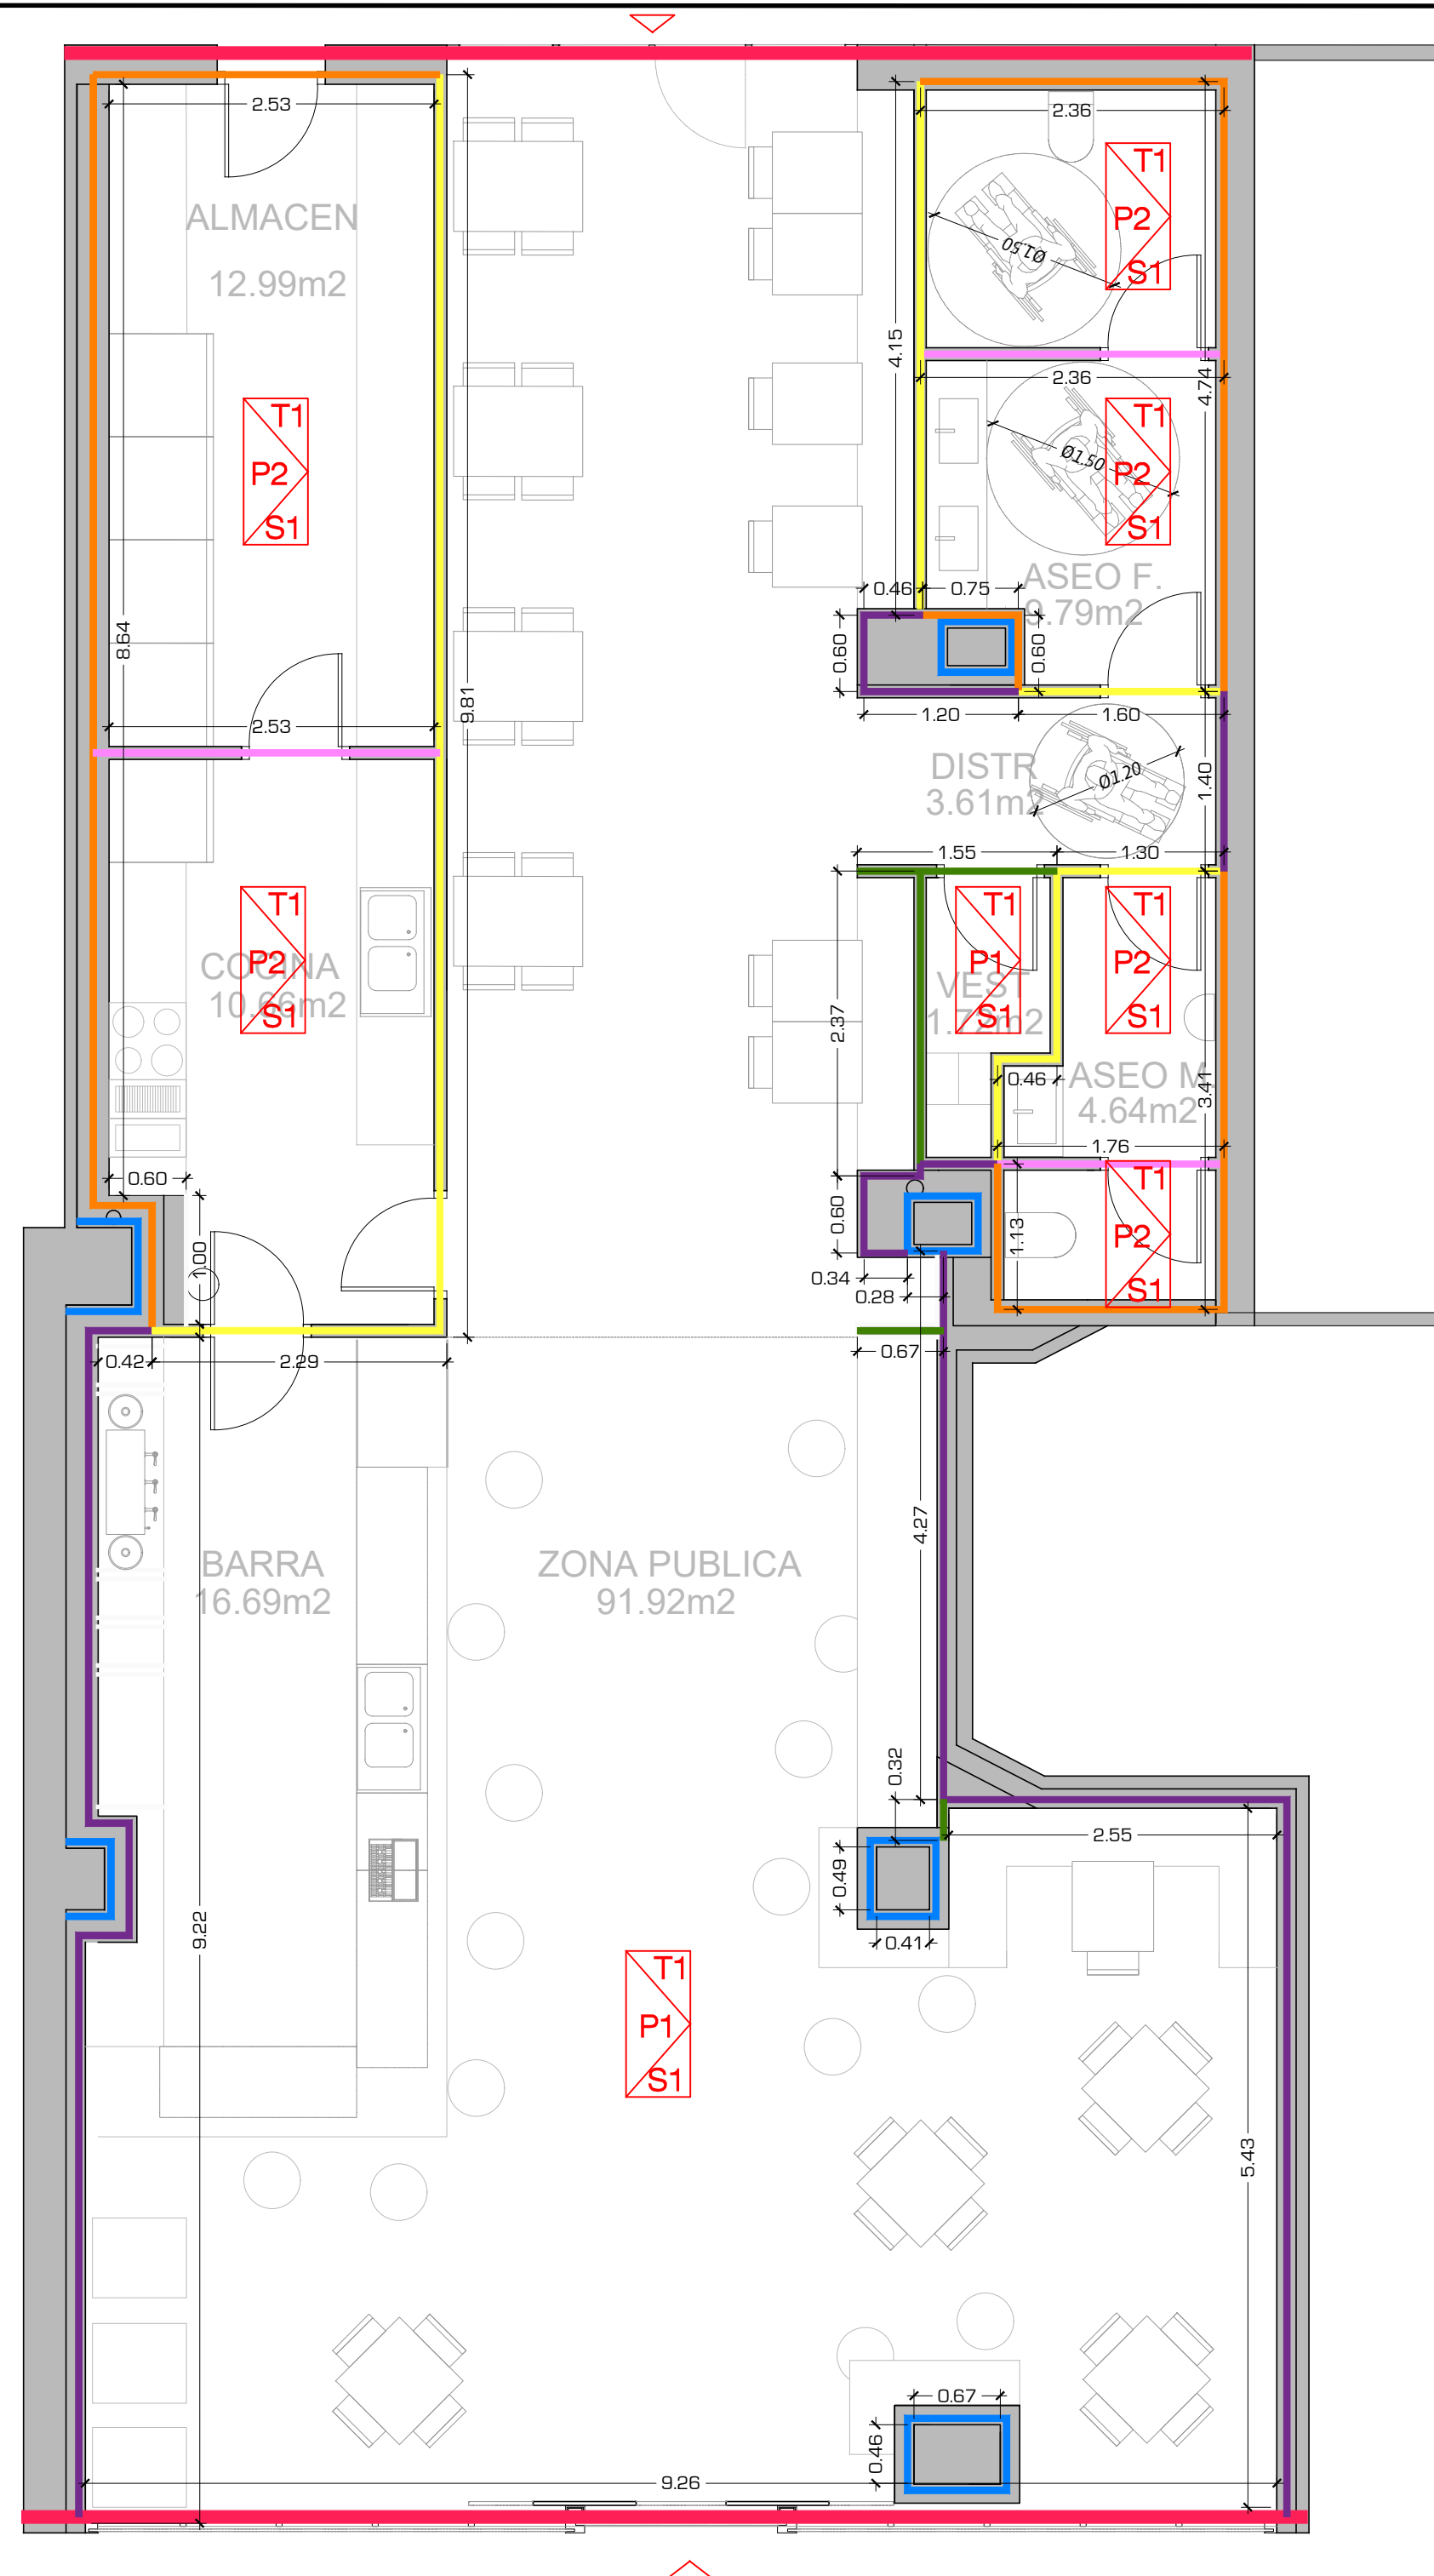


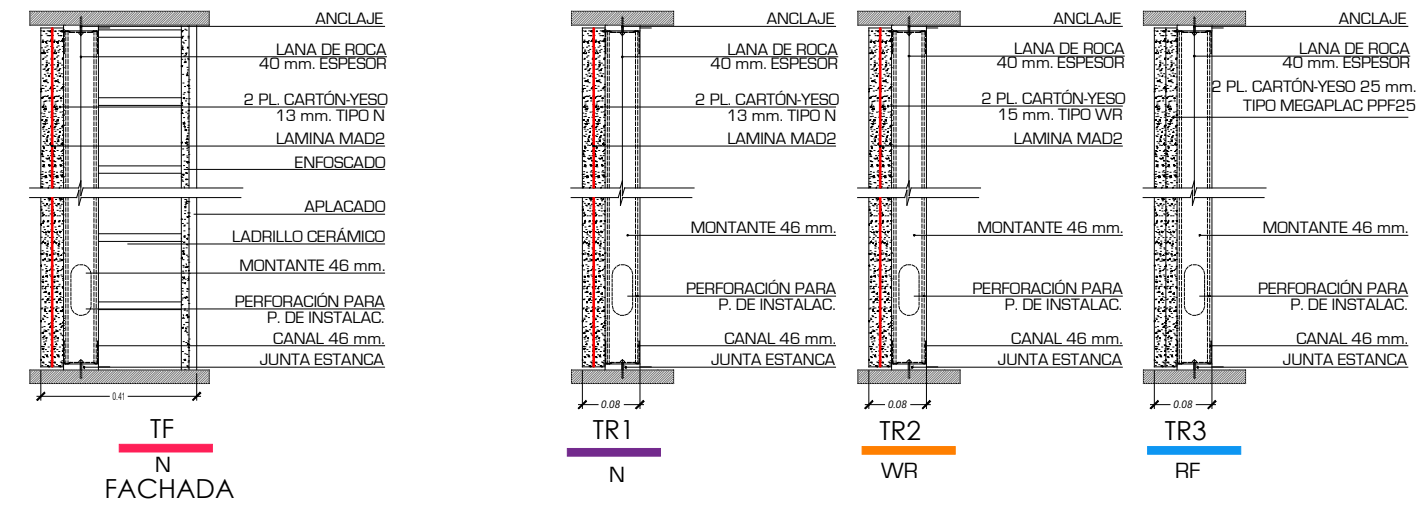


# TABICQUERÍA ESC: 1/10

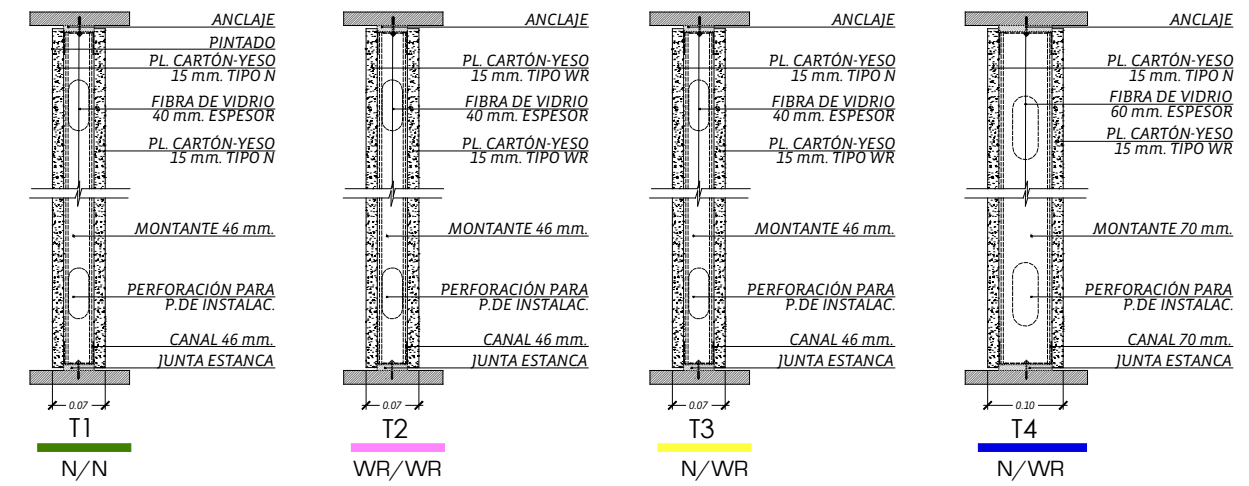

## ENCUENTRO PARED-TECHO (MEDIANERAS)

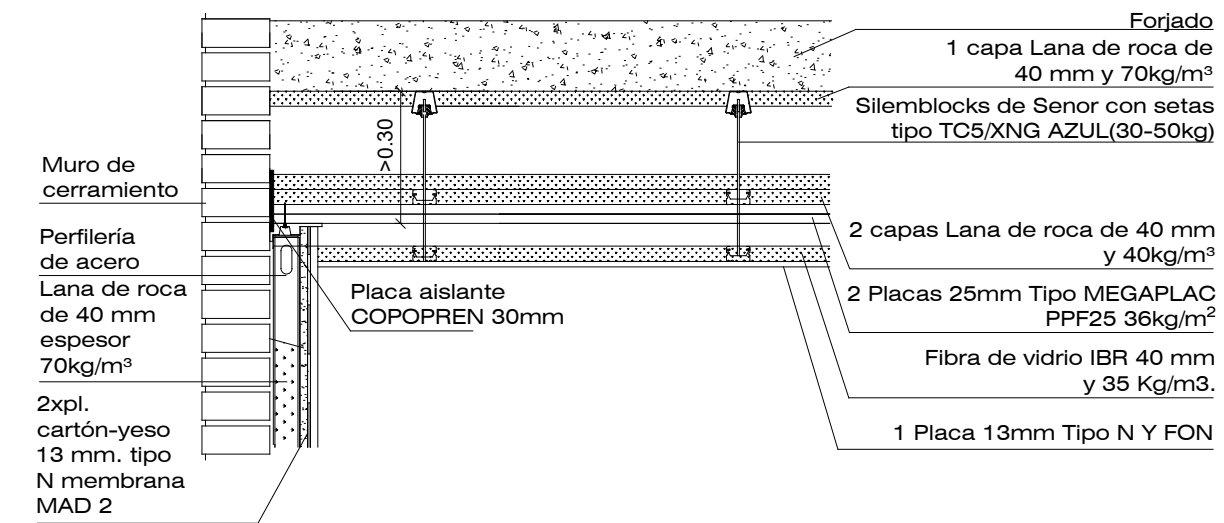

## ENCUENTRO TECHO -EXTRUCTURA

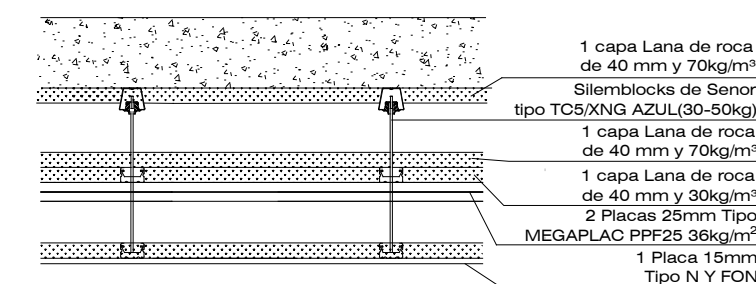

## ENCUENTRO PARED-SUELO

