


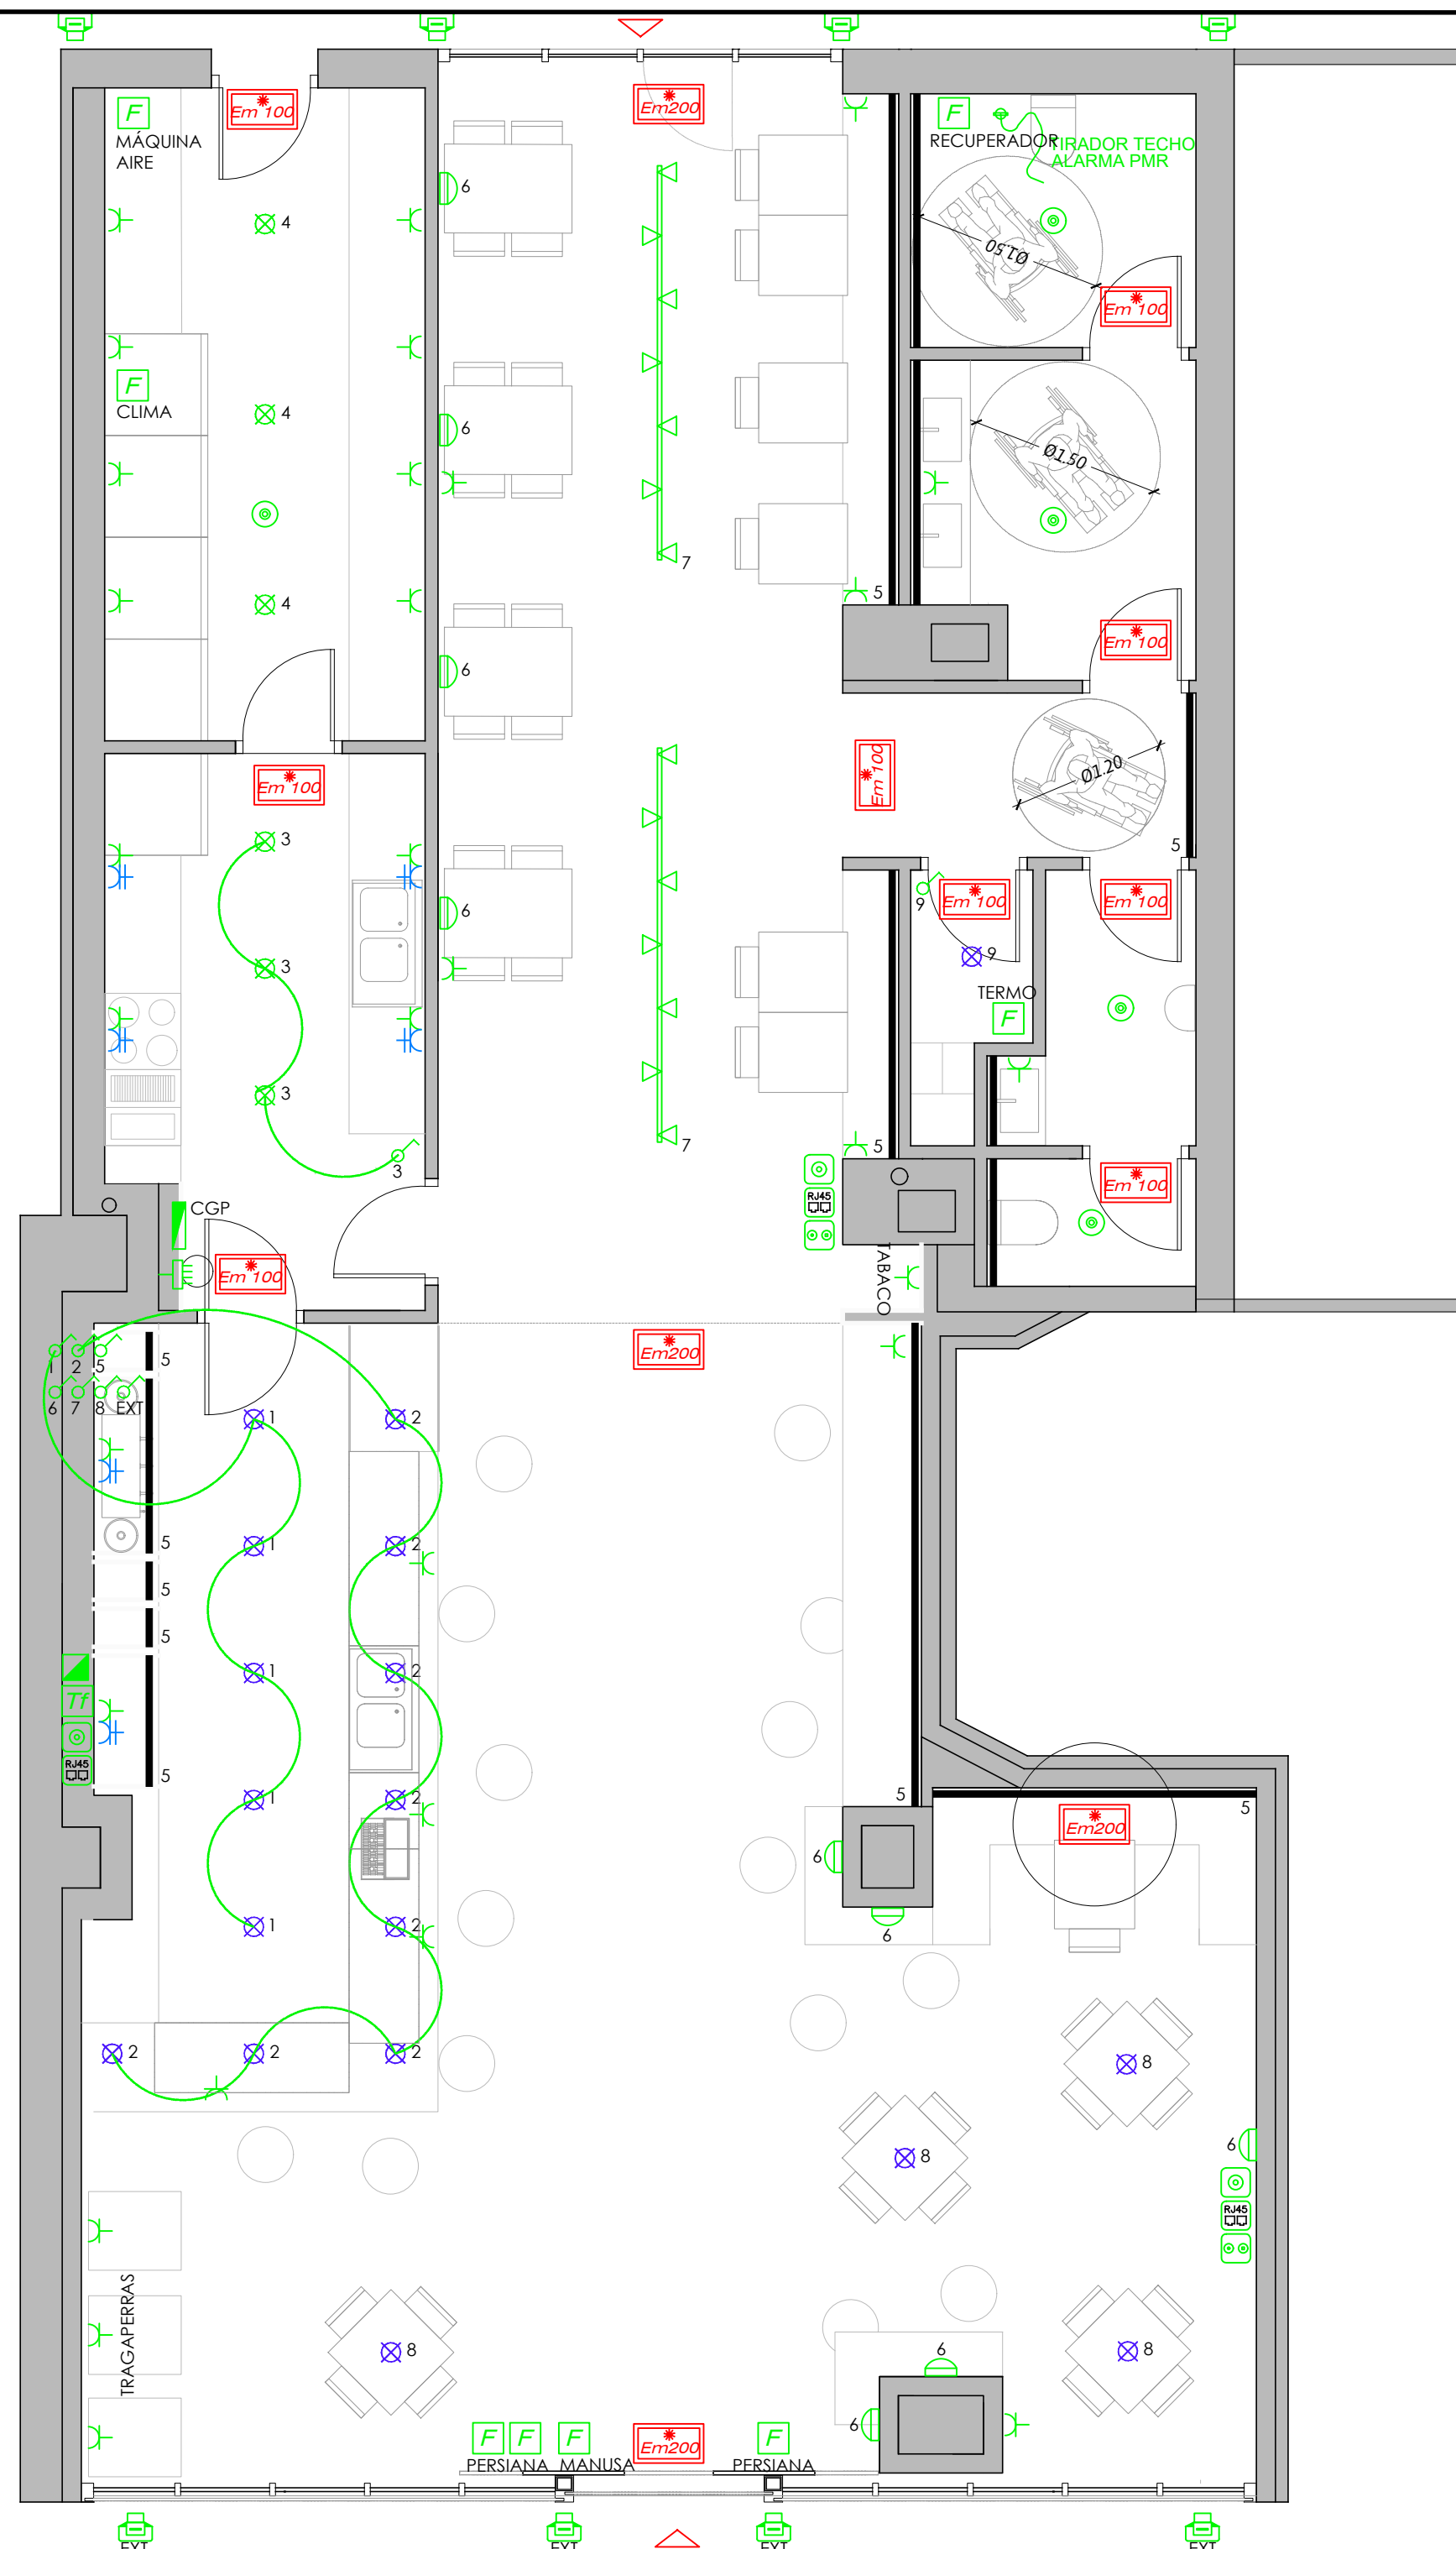

LEYENDA ELECTRICIDAD

- CUADR. GRAL. DISTR. Y PROTEC.
- PUNTO DE LUZ CONMUTADO EN TECHO LED 9W
- PUNTO DE LUZ EN TECHO LED 9W
- CARRIL SUPERFICIE CON PROYECTOR FLOS LED 12W
- FOCO DOWNLIGHT
- PUNTO DE LUZ EN PARED LED 9W
- INTERRUPTOR SIMPLE
- BASE ENCHUFE 16 A. CON T.T.
- BASE ENCHUFE TRIFASICO
- PUESTO DE TRABAJO 4 TOMAS DE ENCHUFE (2 ROJAS A SAI+2 BLANCAS FUERZA GENERAL) VOZ Y DATOS
- TOMA DE TELÉFONO
- TOMA BANDA ANCHA
- TOMA TV/SAT
- TOMA RJ45 (VOZ/DATOS)
- DETECTOR DE PRESENCIA
- CUADRO GENERAL DE PROTECCIÓN
- PROYECTOR EXTERIOR LED 50W
- EQUIPO DE EMERGENCIA X LÚMENES
- TOMA DE FUERZA

PROYECTO DE ACONDICIONAMIENTO

Proyecto de acondicionamiento de local para cafetería en Plaza 1 de Mayo, bajo xx, Logroño (La Rioja)

PLANO DE: Electricidad

PROMOTOR: NOMBRE DEL PROMOTOR

Logroño, Junio de 2026

ARQ. TÉCNICO: Fernando Ocheta Zaldivar Col.0647 C.O.A.A.T.R. ESC: 1/50
ARQ. TÉCNICO: David D. Ellices Kolmerschlag Col.1230 C.O.A.A.T.R.

09