


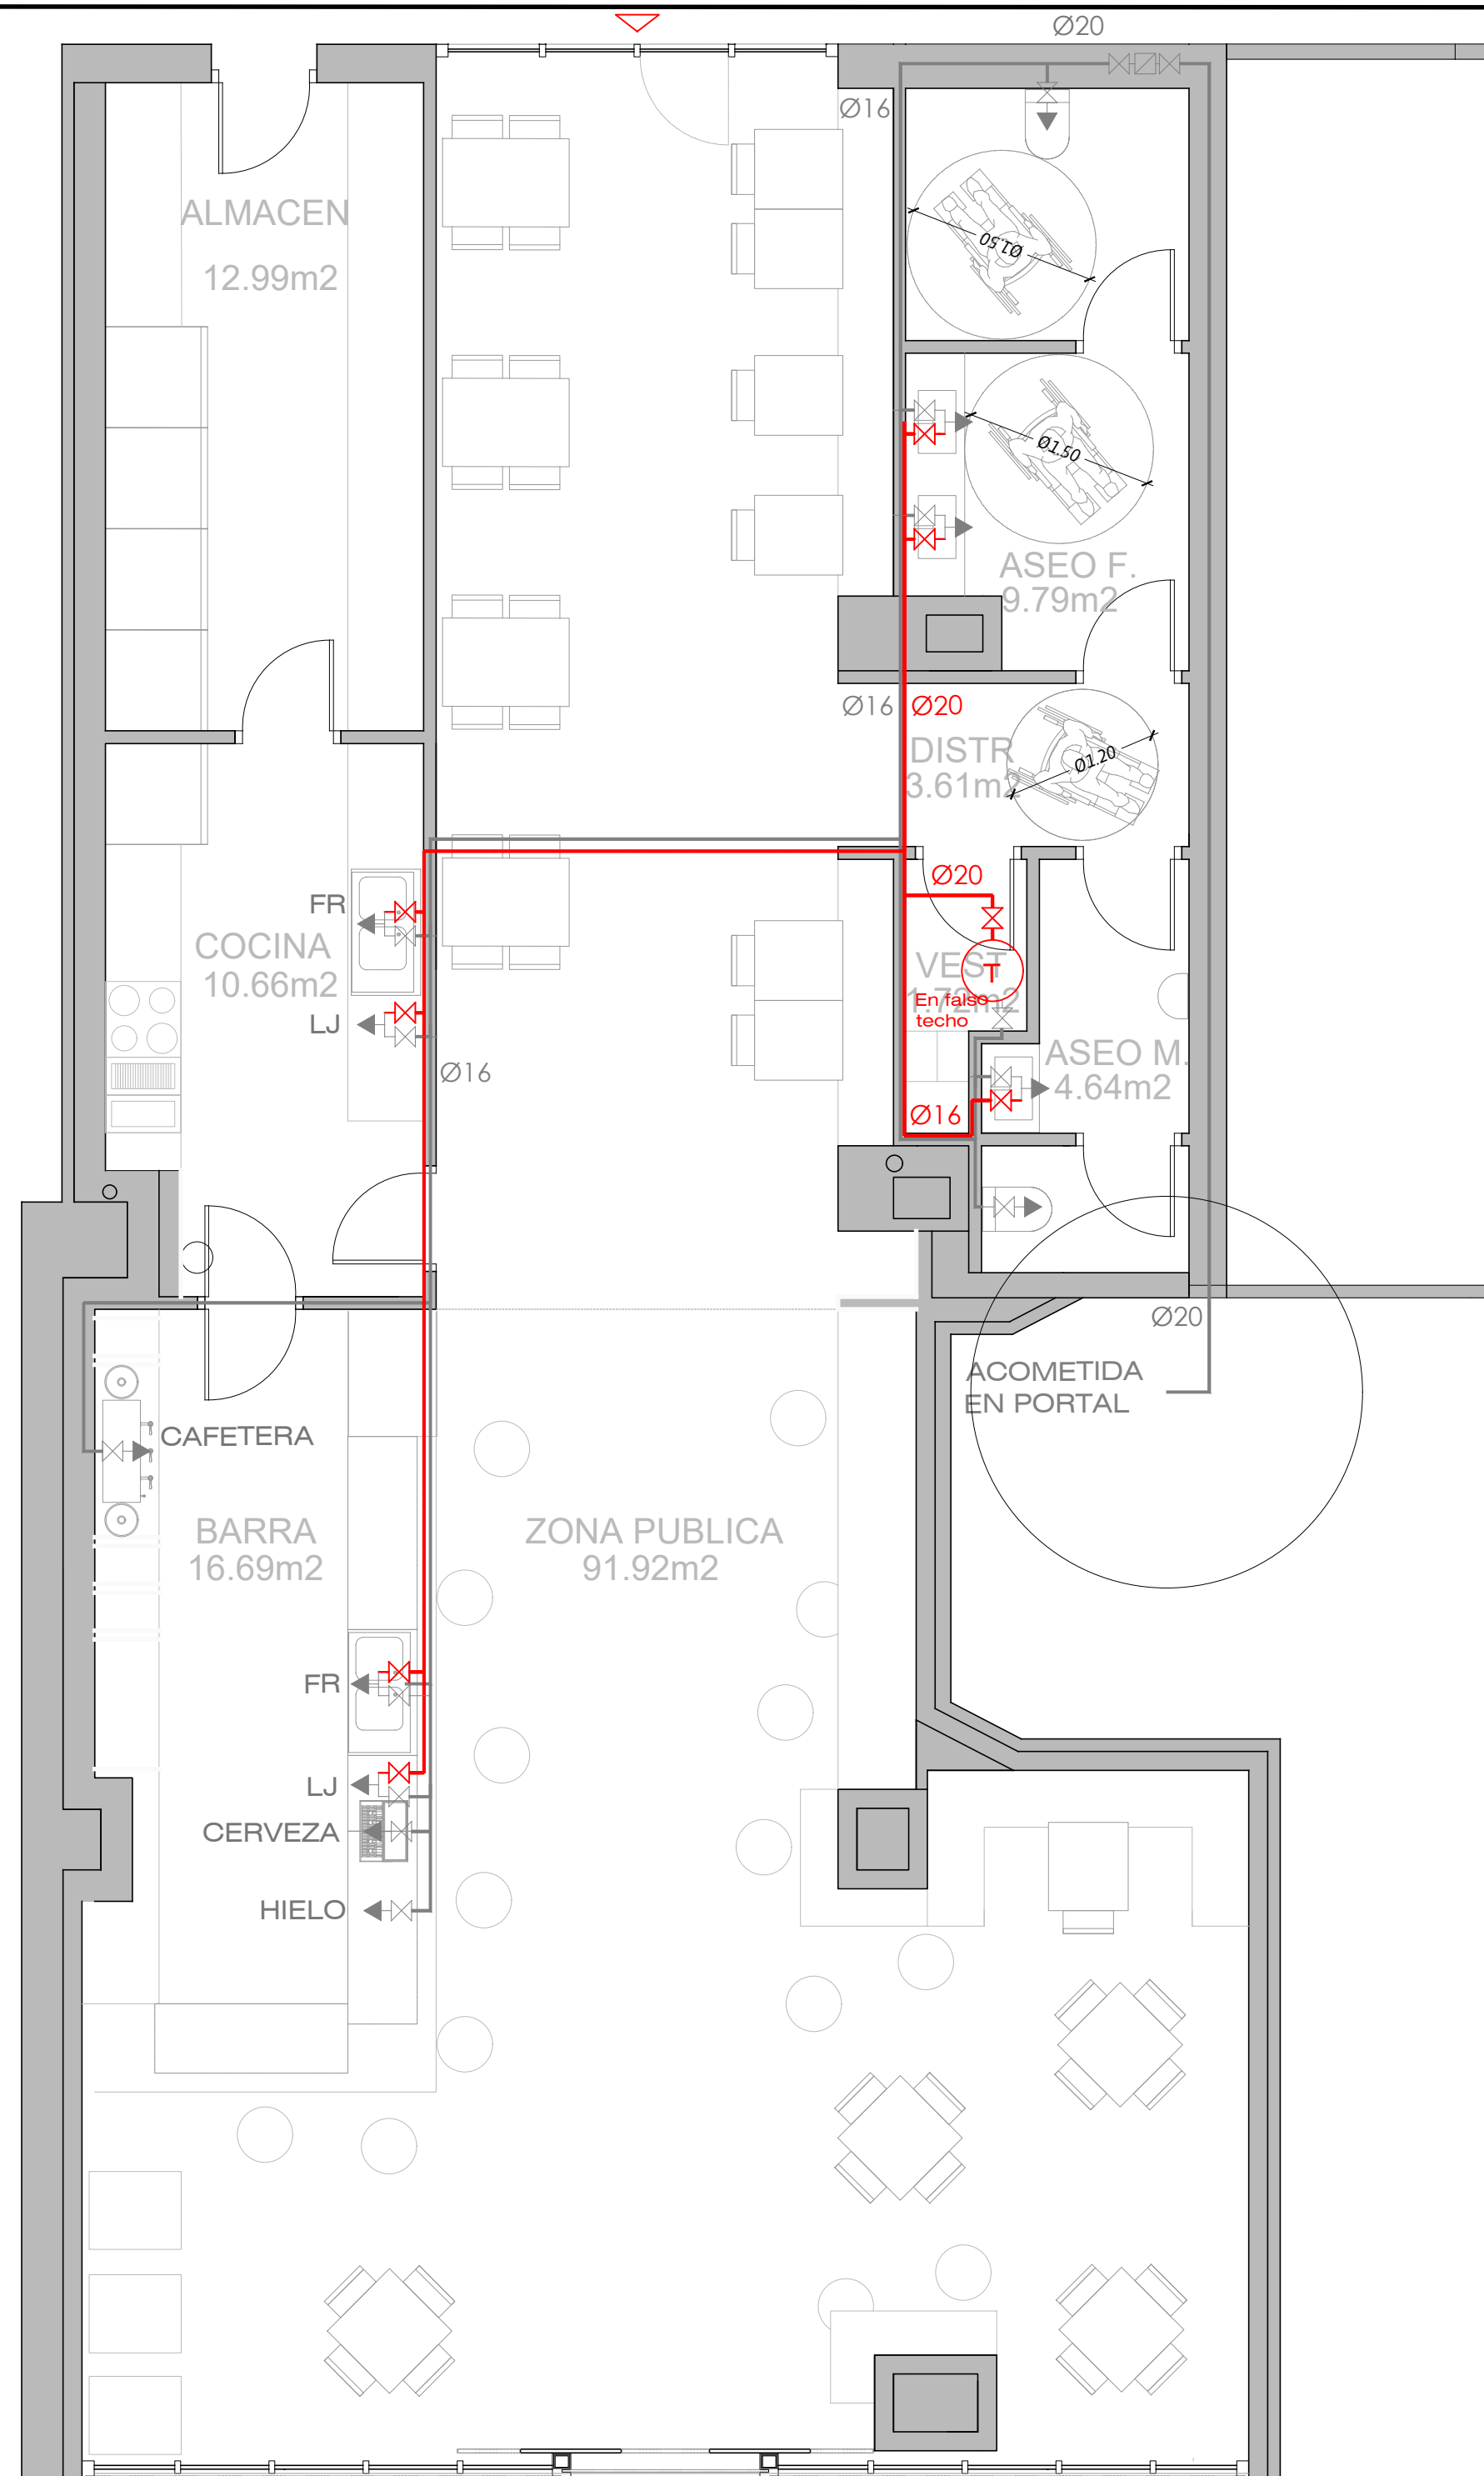

AF-PEX25

ACS-PEX20



LEYENDA INSTALACIÓN FONTANERIA

DISTRIBUCIÓN AGUA FRIA SANITARIA
CON TUBERÍA DE POLIETILENO RETICULADO

DISTRIBUCIÓN AGUA CALIENTE SANITARIA
CON TUBERÍA DE POLIETILENO RETICULADO

LLAVE DE PASO

GRIFO

CONTADOR INDIVIDUAL AFS

TERMO ELÉCT. FELCK DUO 100 LITROS