


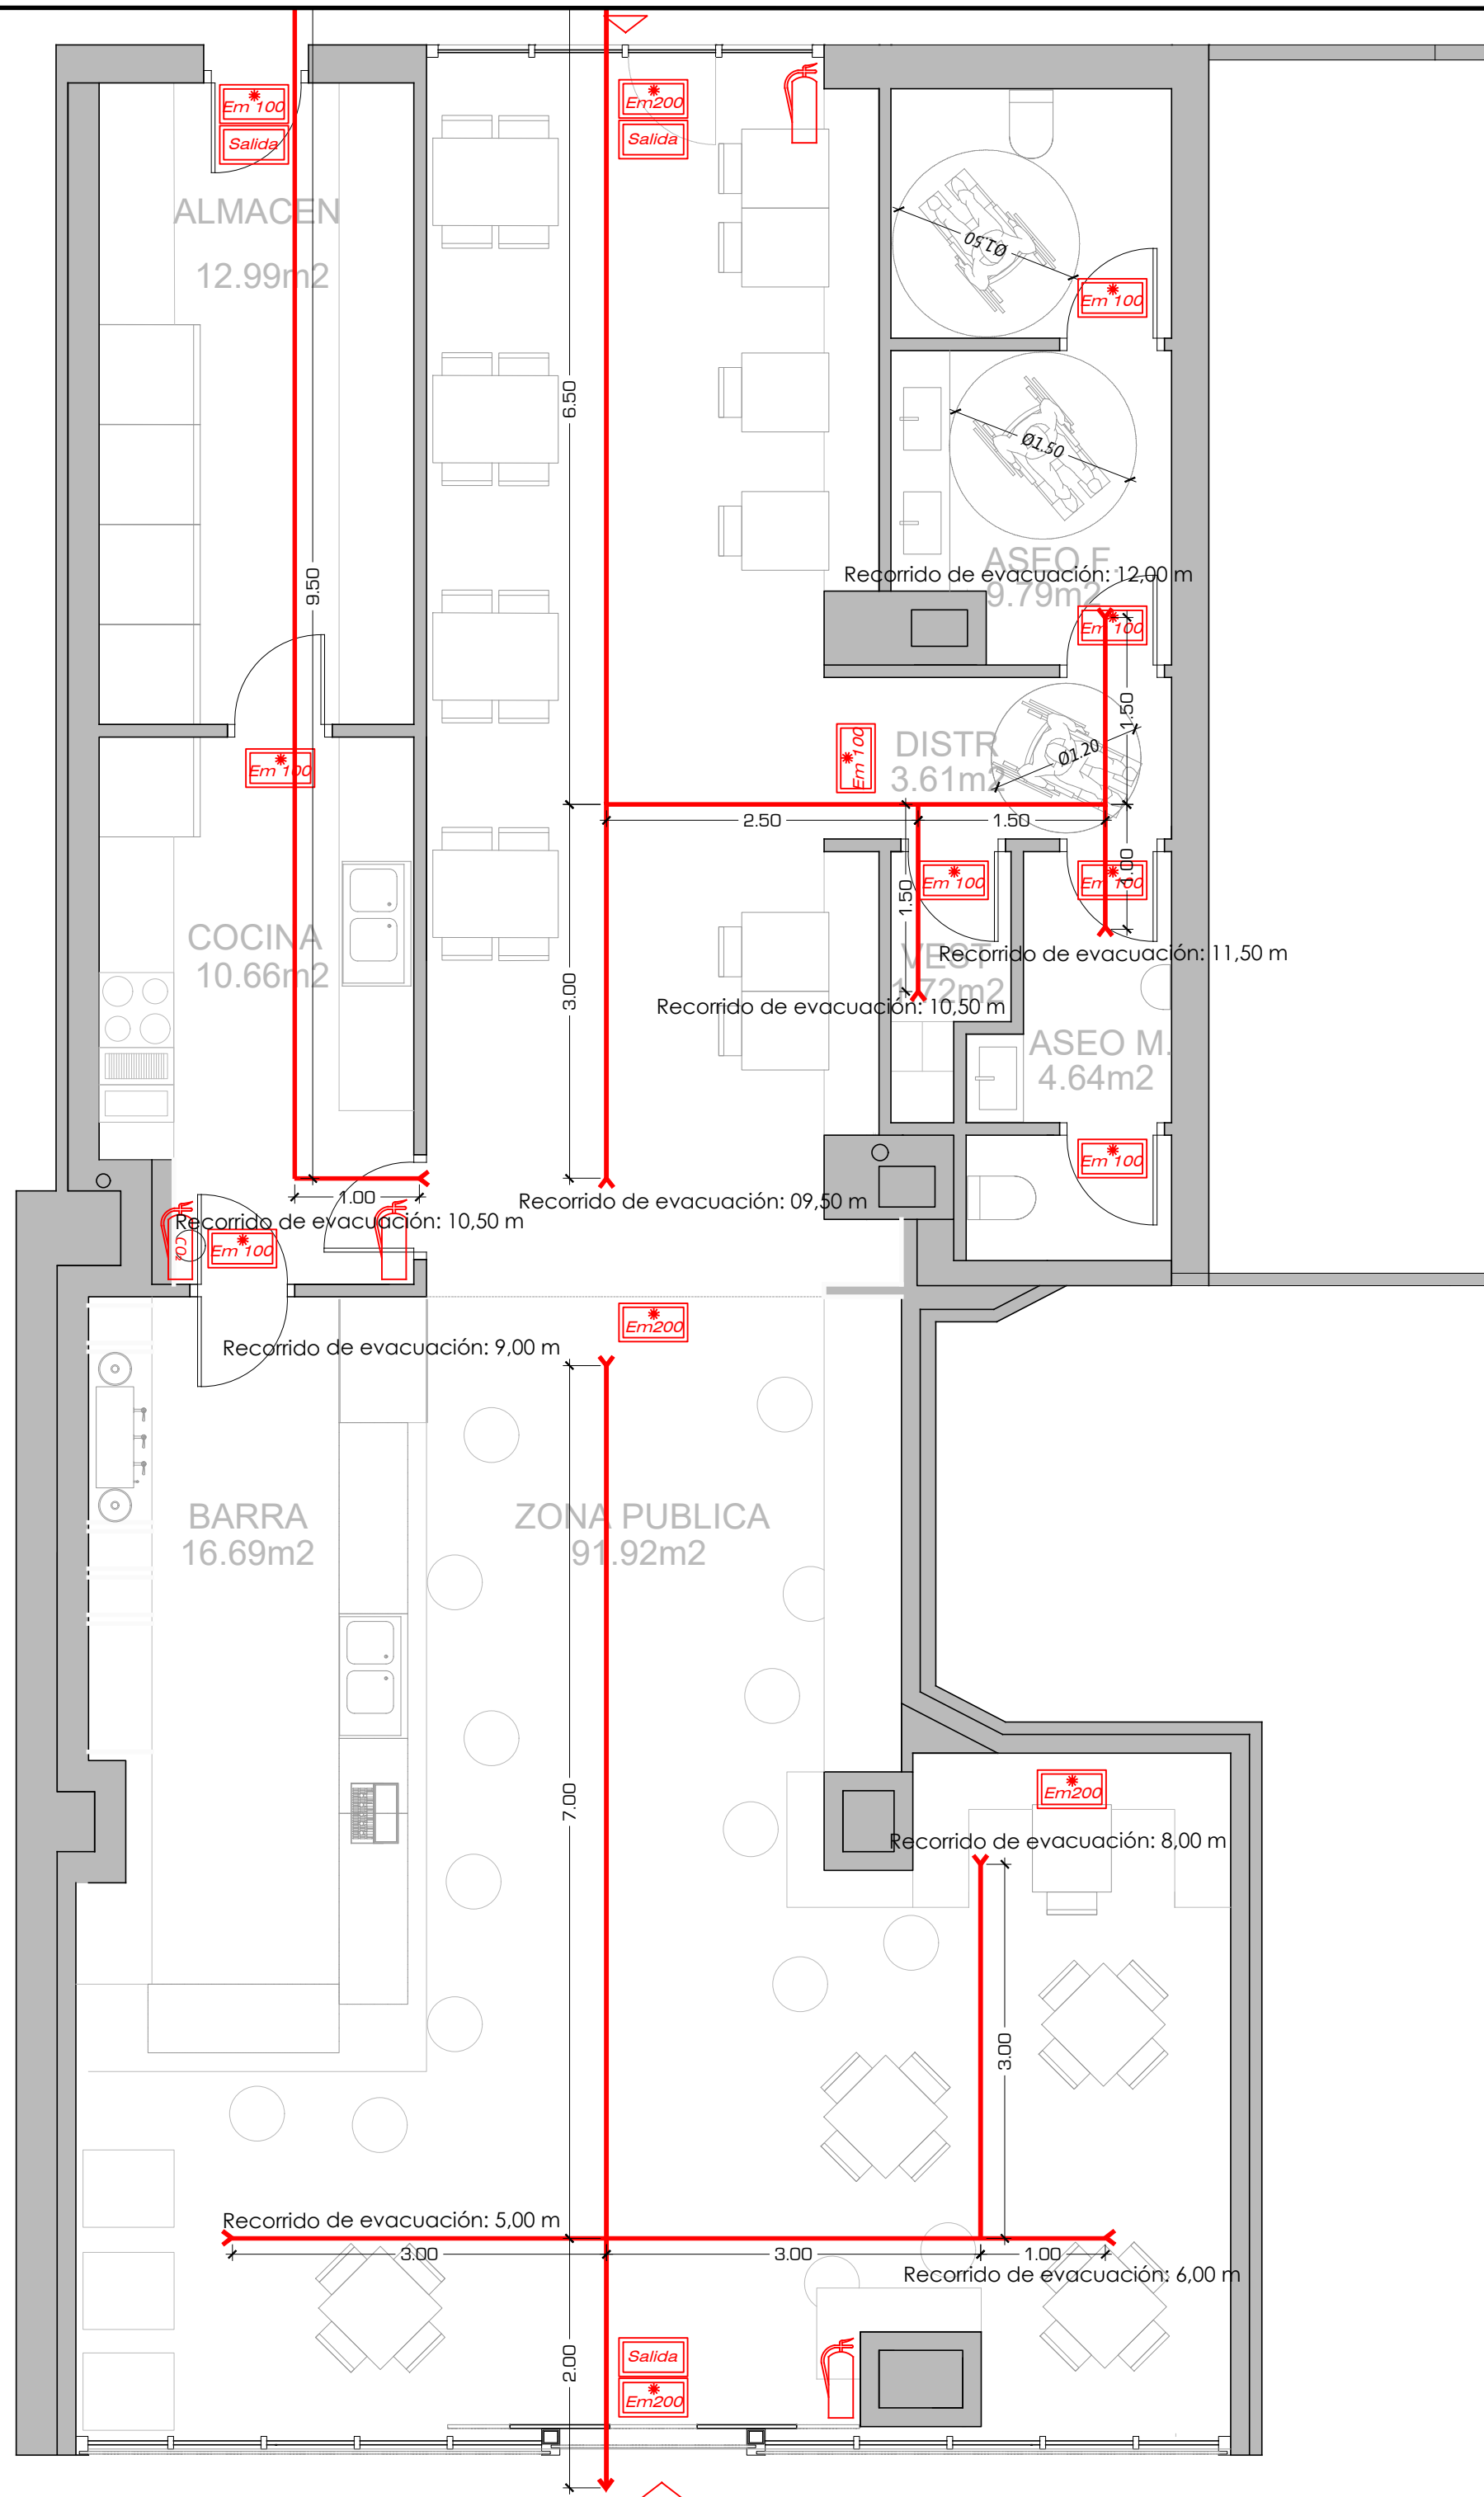

PROTECCIÓN CONTRA INCENDIOS

-  SALIDA DE EMERGENCIA DE 150 LÚMENES
-  EQUIPO DE EMERGENCIA DE X LÚMENES
-  EXTINTOR 5KG. DE CO₂
-  EXTINTOR 6KG. EFICACIA 21A-113B-C
-  RECORRIDO DE EVACUACIÓN