


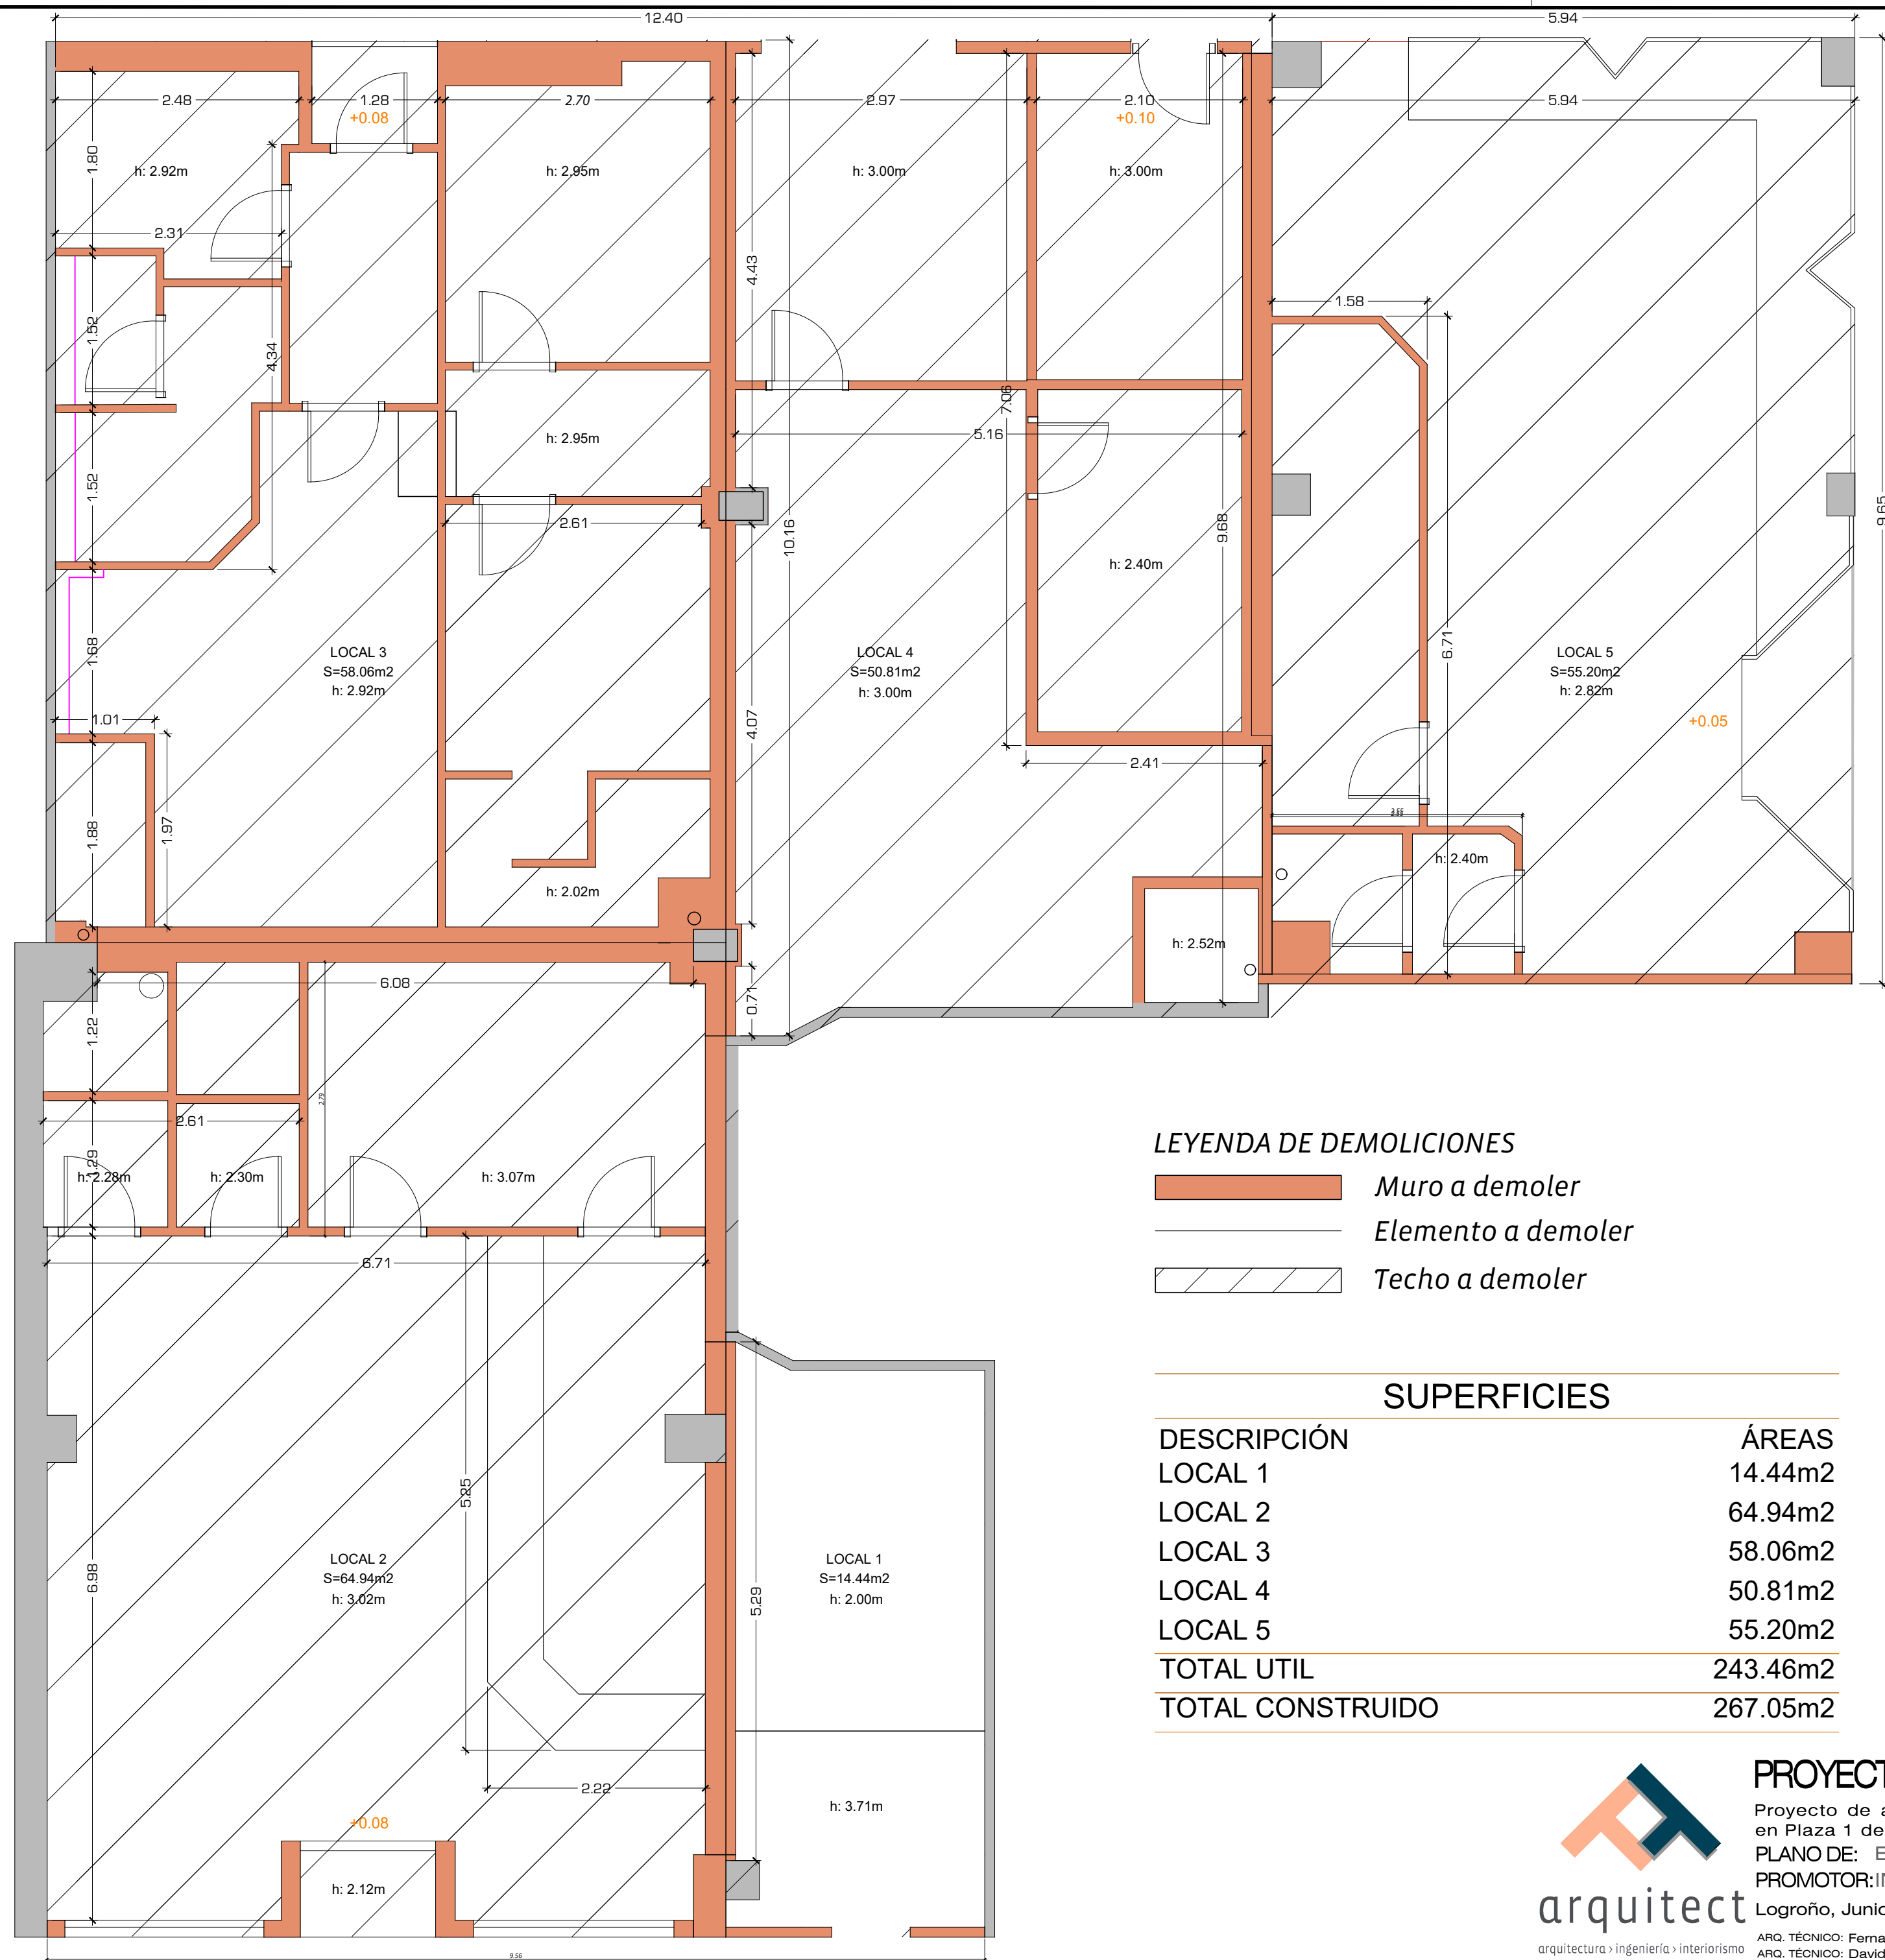

LEYENDA DE DEMOLICIONES

- Muro a demoler
- Elemento a demoler
- Techo a demoler

SUPERFICIES

DESCRIPCIÓN	ÁREAS
LOCAL 1	14.44m2
LOCAL 2	64.94m2
LOCAL 3	58.06m2
LOCAL 4	50.81m2
LOCAL 5	55.20m2
TOTAL UTIL	243.46m2
TOTAL CONSTRUIDO	267.05m2



PROYECTO DE ACONDICIONAMIENTO

Proyecto de acondicionamiento de local para cafetería en Plaza 1 de Mayo nº14, bajo 1, Logroño (La Rioja)

PLANO DE: Est. Actual acotado y dermos

PROMOTOR: INVERSIONES TRIPLE 7 S.L.

Logroño, Junio de 2026

ARQ. TÉCNICO: Fernando Ochoa Zaldivar Col.0647 C.O.A.A.T.R. ESC: 1/50

ARQ. TÉCNICO: David D. Elices Kolmerschlag Col.1230 C.O.A.A.T.R.

02