


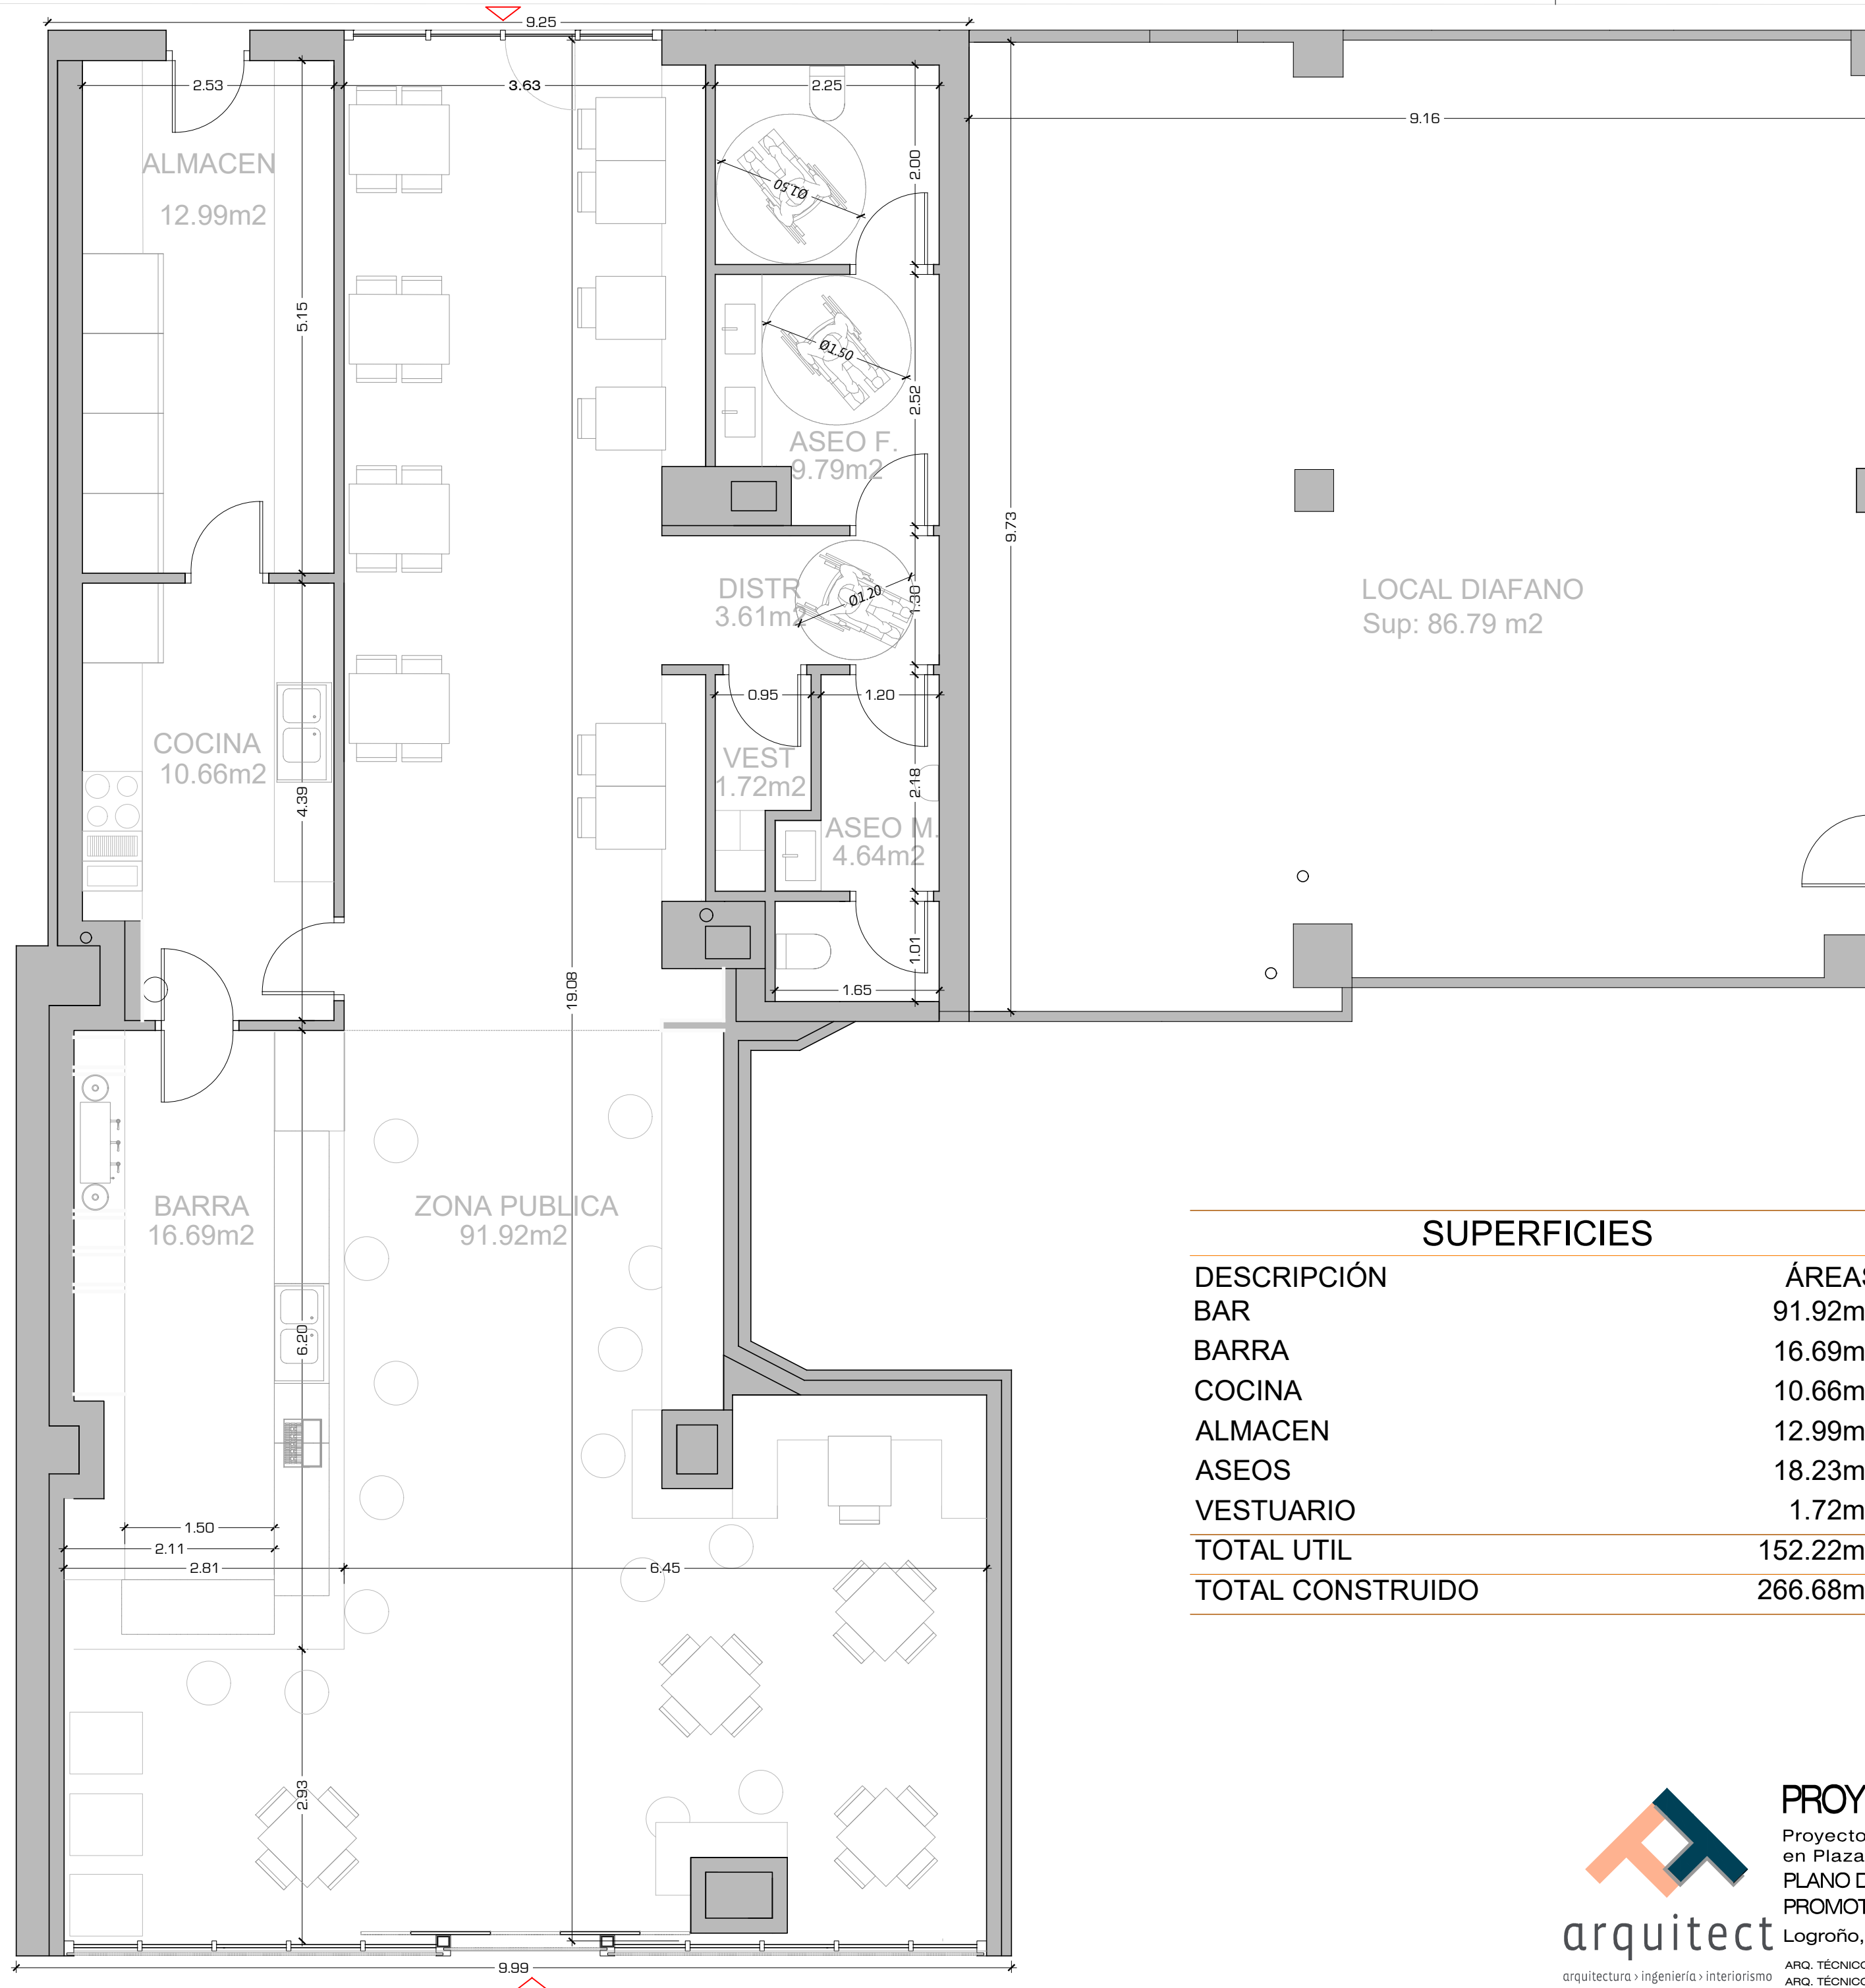

SUPERFICIES	
DESCRIPCIÓN	ÁREAS
BAR	91.92m2
BARRA	16.69m2
COCINA	10.66m2
ALMACEN	12.99m2
ASEOS	18.23m2
VESTUARIO	1.72m2
TOTAL UTIL	152.22m2
TOTAL CONSTRUIDO	266.68m2