




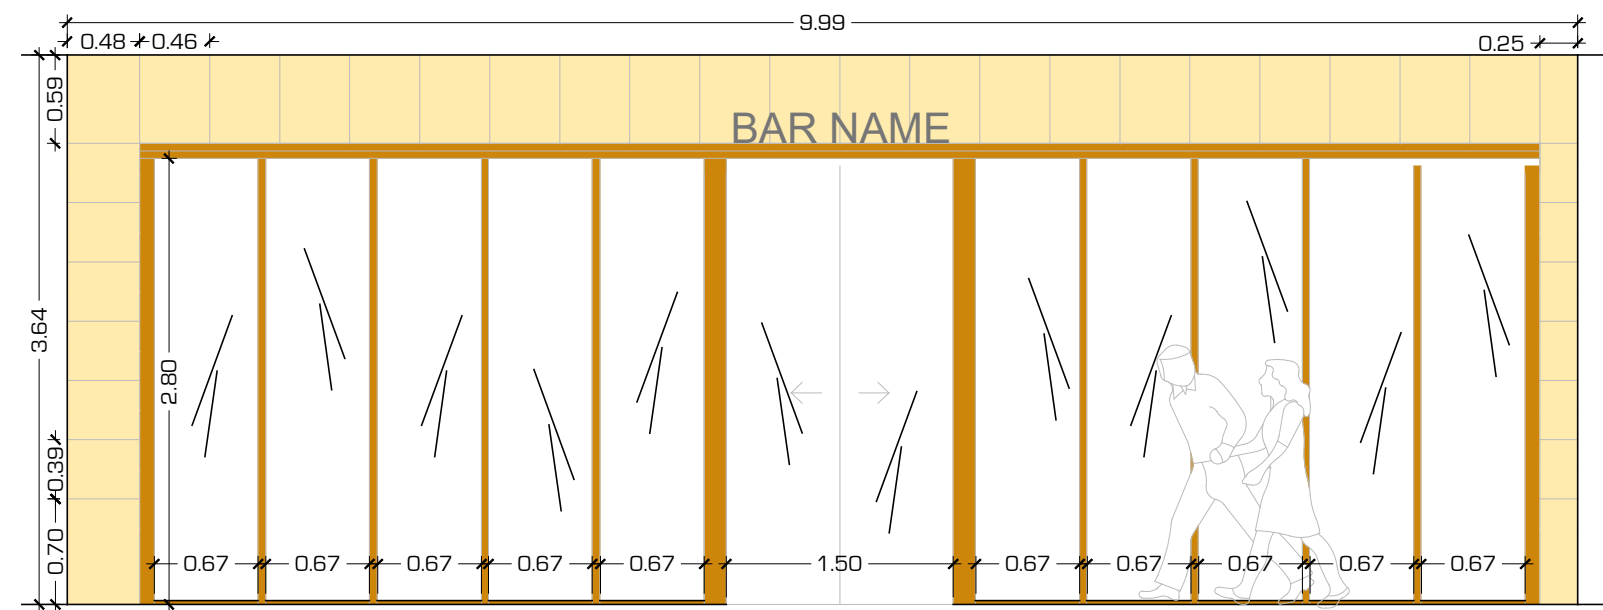


ALZADO PLAZA 1 DE MAYO

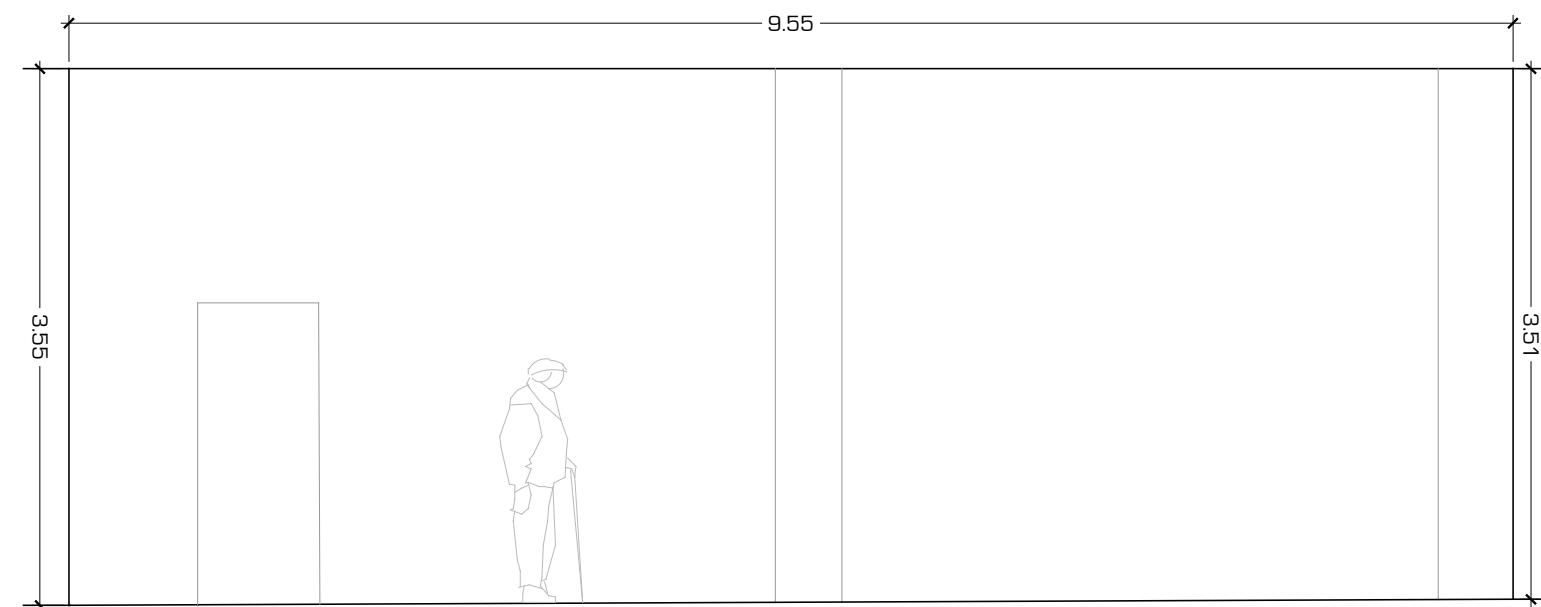

ALZADO C/PEPE MAGUREGUI

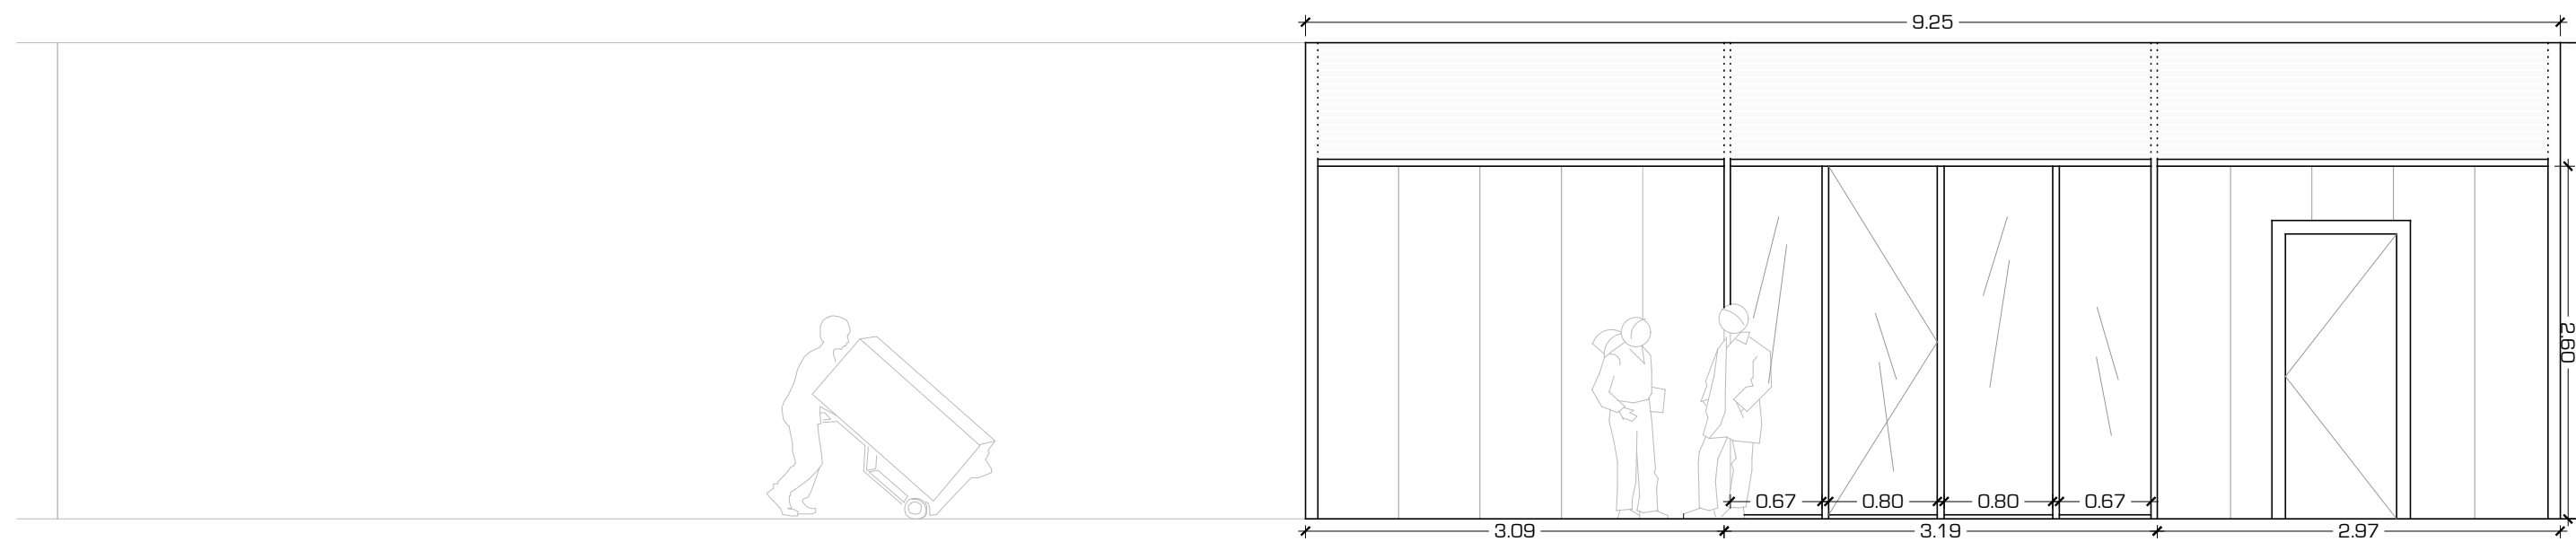

ALZADO PLAZA DE INVIERNO

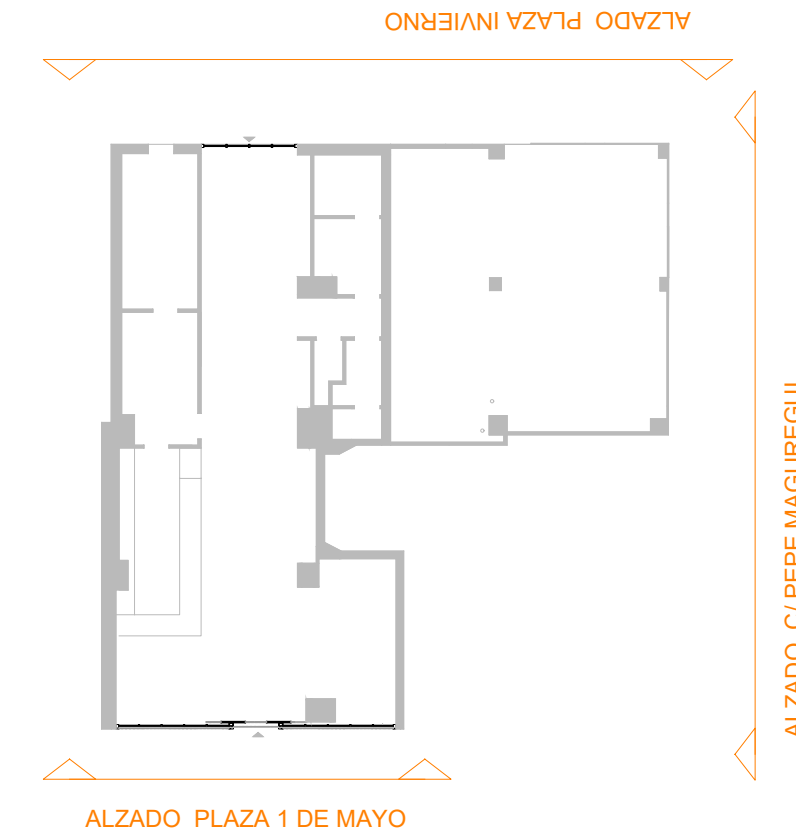

ALZADO PLAZA 1 DE MAYO

ALZADO C/PEPE MAGUREGUI