


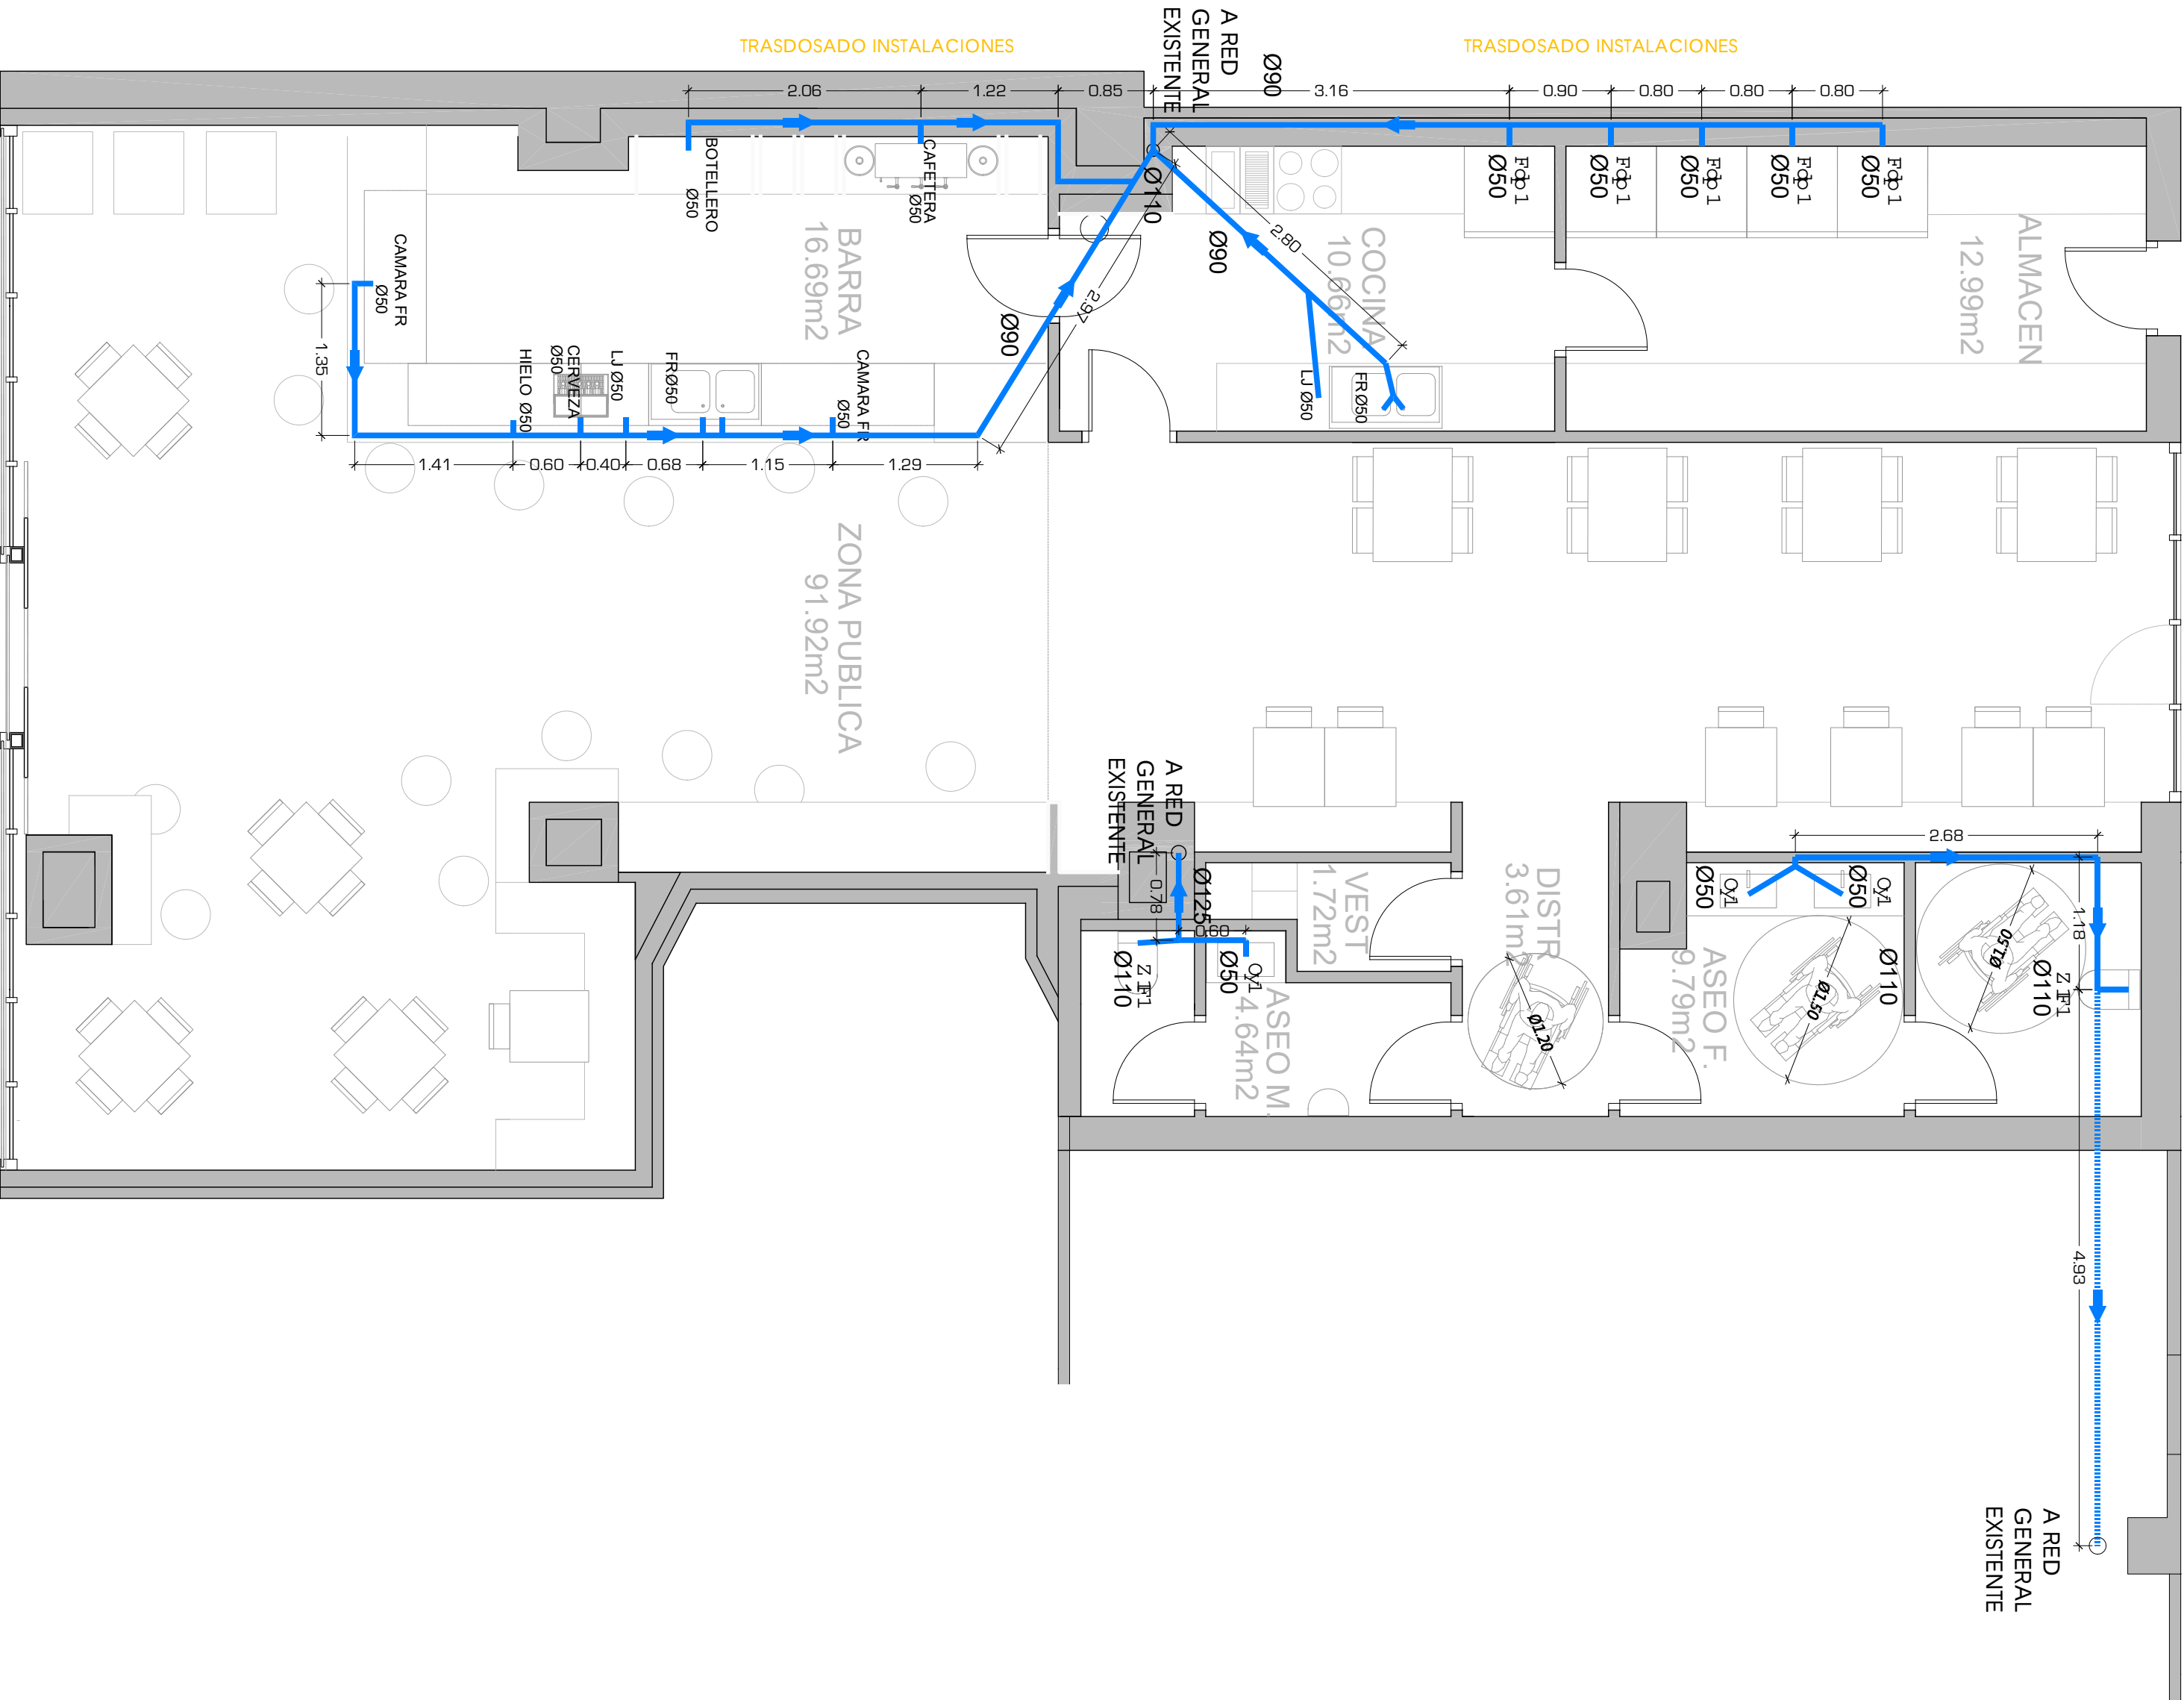

A RED
GENERAL
EXISTENTE

LEYENDA DE SANEAMIENTO

- DESAGÜES
- X1 DES. LAVABO Ø 50 mm.
- Z F1 DES. INODORO Ø 110 mm.
- 11 DES. FREGADERO Ø 50 mm.
- Ø1 DES. LAVAVAJILLAS Ø 50 mm.
- RED DE SANEAMIENTO
- RED DE SANEAMIENTO BAJO FORAJADO (GARAJE)

PROYECTO DE ACONDICIONAMIENTO