



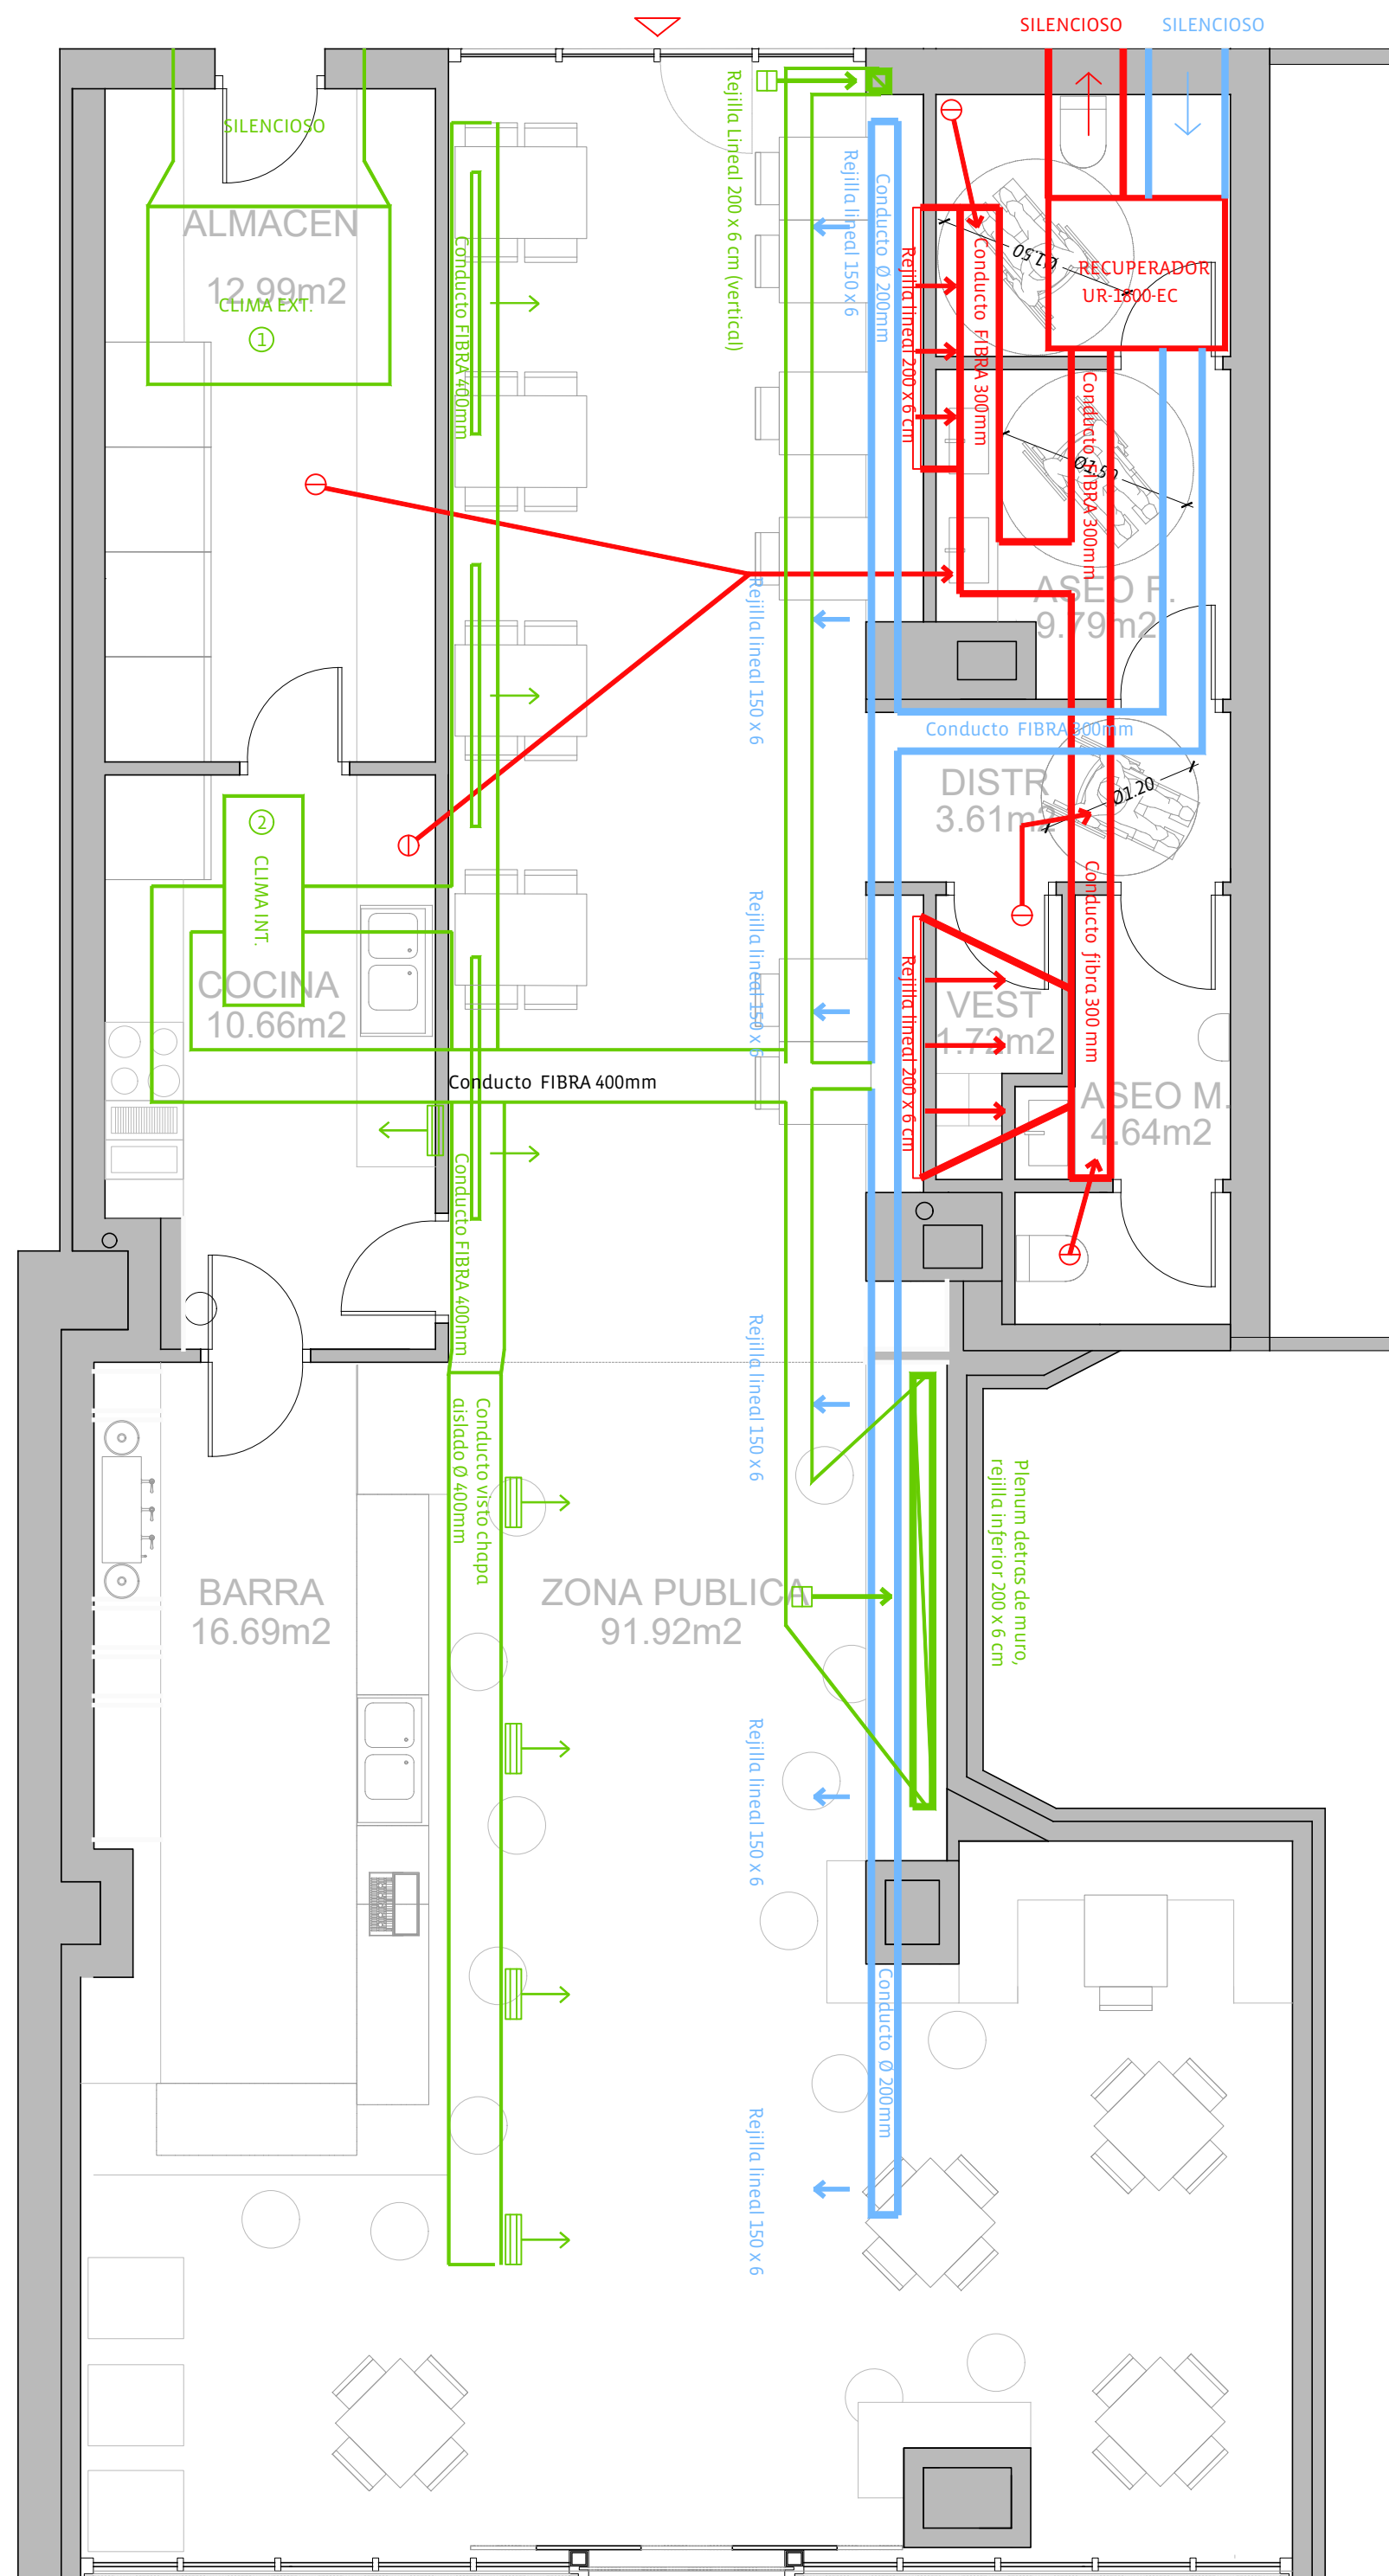


C

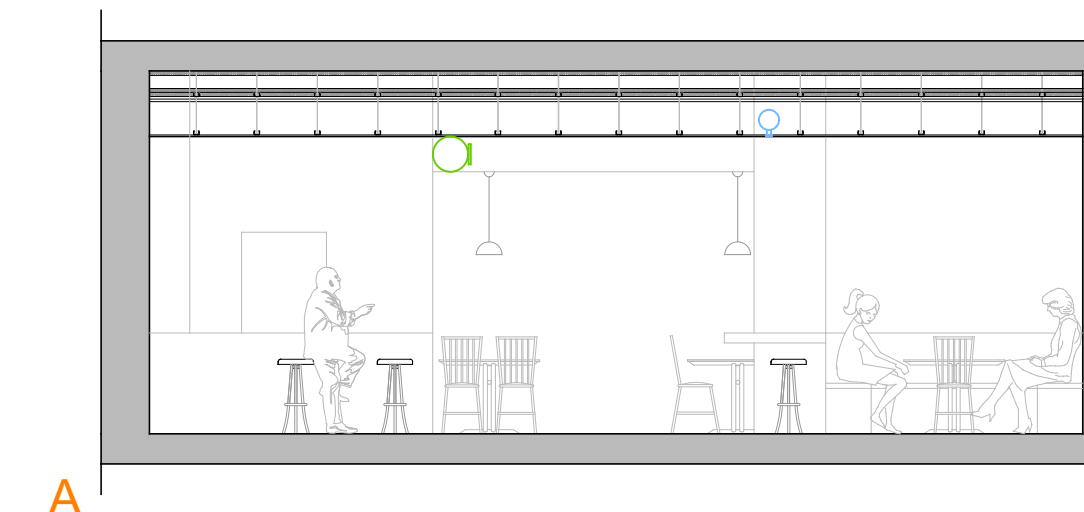

A

B

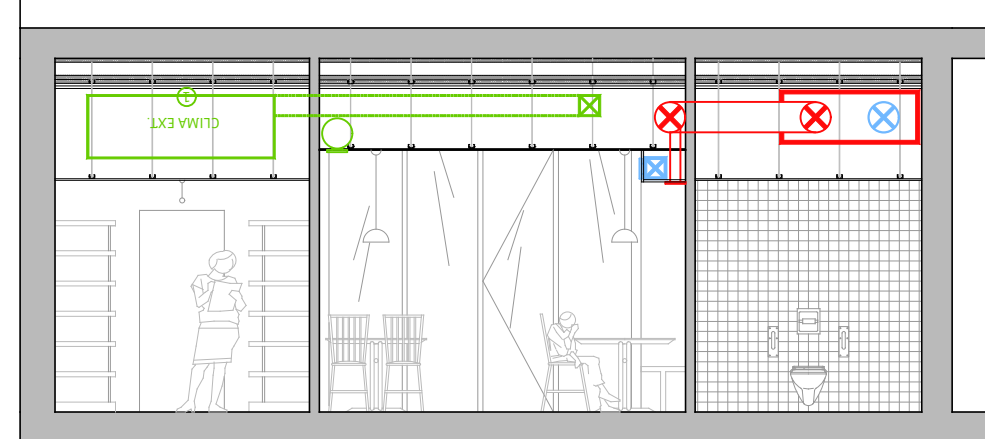


LEYENDA CLIMATIZACIÓN

- ① UNIDAD EXTERIOR HITACHI RASC-10 HNPE
- ② UNIDAD INTERIOR HITACHI RPI 10 OFSN3E
- REJILLA CHAPA GALVANIZADA PARA COND. CIRCULAR 525X125mm con compuerta
- CONDUCTOS VERTICALES DE RETORNO CON REJILLA

LEYENDA VENTILACIÓN


- RECUPERADOR DE CALOR UR-2200-EC
- REJILLAS DE IMPULSIÓN 350x75 mm
- REJILLAS DE EXTRACCIÓN 350x75 mm
- BOCAS DE EXTRACCIÓN
- BOCAS DE EXTRACCIÓN A SUELO
- CONDUCTOS DE IMPULSIÓN
- CONDUCTOS DE RETORNO
- CONDUCTOS VERTICALES DE RETORNO

C

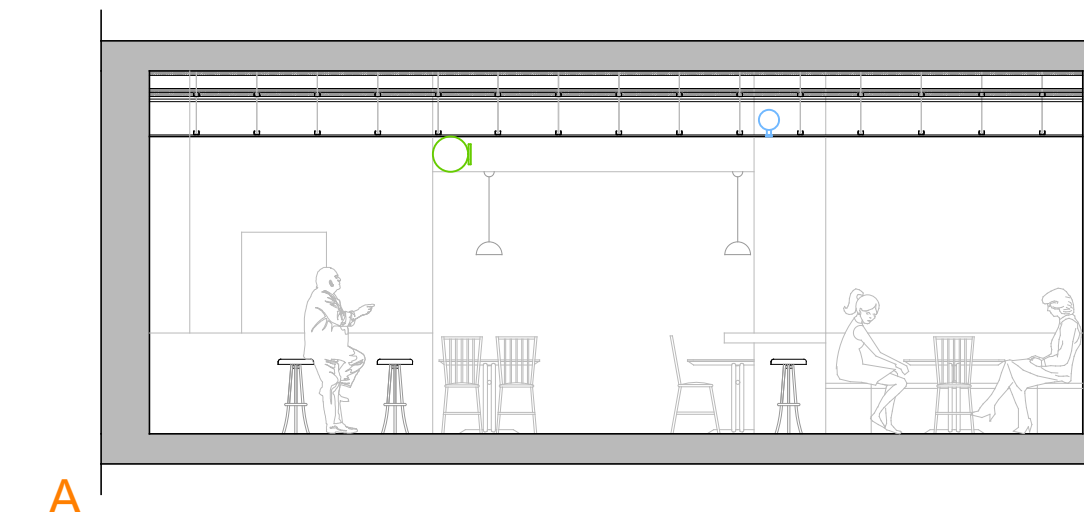

A

B

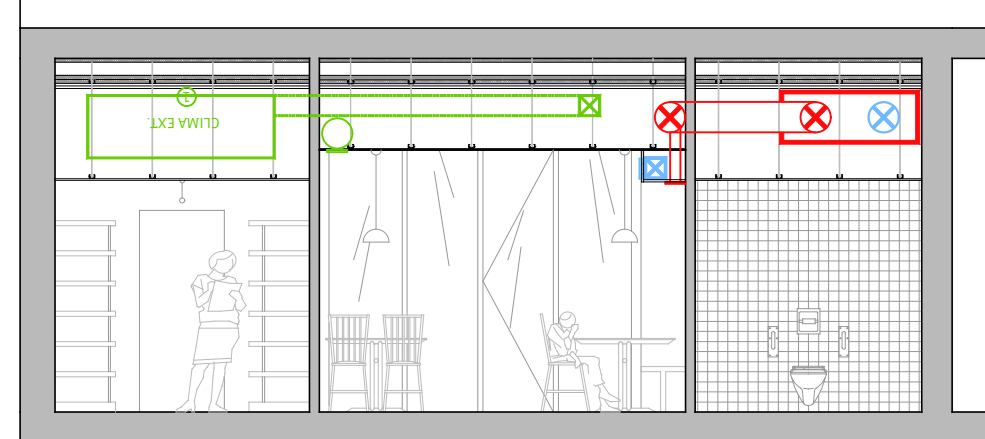

PROYECTO DE ACONDICIONAMIENTO

Proyecto de acondicionamiento de local para cafetería en Plaza 1 de Mayo nº14, bajo 1, Logroño (La Rioja)


PLANO DE: Climatización y ventilación

PROMOTOR: INVERSIONES TRIPLE 7 S.L.

Logroño, Junio de 2026

ARQ. TÉCNICO: Fernando Ochegarza Zaldivar Col.0647 C.O.A.A.T.R. ESC: 1/50
ARQ. TÉCNICO: David D. Ellices Kolmerschlag Col.1230 C.O.A.A.T.R.

DETALLE INSTALACIONES E:1/25

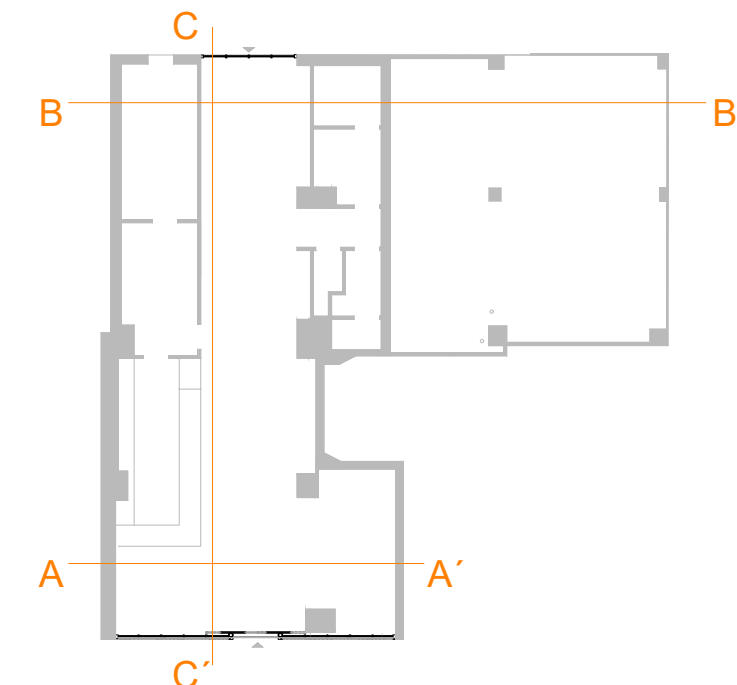

13